

MAPA DO CEŁÓW PROJEKTOWYCH
 Biuro Usług Geodezyjno-Kartograficznych
 inż. Jacek Kocik
 ul. Energetyków 41, 20-048 Lublin
 NIP 946-246-6000, KRS 0064909568
 tel. 735-255-477, www.galileo.pl

Objekt : dotyczy zakresu oznaczonego kolorem pomiarowym
 Położenie : Obr. 043 - Wrotków Ark. 10
 Powiat : Lublin 066301_1
 Woj. : lubelskie

SKALA 1:500
 Niniejszą mapę wykonano na podstawie zaktualizowanej w obszarze
 objętnym zamówieniem mapy zasadniczej w skali 1:500,
 sekcję mapy: 8.151.08.17.3.2, 4.1
 według stanu na dzień 13 maja 2019 r.
 Obszar aktualizacji: gruba ciągła linia koloru pomiarowego.

Układ współrzędnych: 2000/8
 Poziom odniesienia wysokości : Kronstadt 86

Trwałe obiekty budowlane podlegają
 wyliczeniu oraz geodezyjnej inwentaryzacji przez
 jednostki wykonawstwa geodezyjnego.


Na mapie nie umieszczono:
 Linii zabudowy oraz rozgraniczeń zgodnych z miejscowym
 planem zagospodarowania przestrzennego;
 Służebności gruntowych upamiętnionych w księgach wieczystych;
 Wykazano na mapie stawy graniczne i kontury klasyfikacyjne
 zgodnie z danymi ewidencji gruntów.

Nr. ks. nr. 30.2019
 KERG: GD-OD-1.6640.2551.2016
 Data : 13.05.2019

MAPA DO CEŁÓW PROJEKTOWYCH
 Arkusz 2(2)
 Opis: Rozbudowa ul. Samsonowicza w Lublinie
 Oznaczenie kanc. zgłoszenia pracy geodezyjnej GD-OD-1.6640.2551.2016
 Jednostka ewidencyjna 066301_1
 nazwa m. Lublin
 Obręb ewidencyjny Wrotków [0043]
 Skala mapy 1:500
 Nazwa układu prostokątnych płaskich 2000 / 24
 współrzędnych Kronstadt 86
 8.151.08.17.3.2, 17.3.4, 17.4.1, 17.4.3,
 22.1.2, 22.2.1, 22.2.3, 22.3.2, 22.3.4,
 22.4.1, 22.4.3

Sekcje mapy
 Oznaczenie granic obszaru, który był przedmiotem aktualizacji
 Oznaczenie i informacja o służebnościach gruntowych mających wpływ na zagospodarowanie gruntów lokalizowanych w granicach projektowanej inwestycji
 Oznaczenie i symbol konturu użytku gruntowego, który nie jest ujawniony w bazie danych ewidencji gruntów / budynków

WYKONAWCA: DANUTA PIŚCZEK, MONIKA HANUS
 ul. 32-340 Wolbrom ul. 20 Strakonice 20P
 Lublin 20-048, tel. 73 644 14 57, biuro@wycg.com
 NIP 637-17-86-518, KRS 007373436



LEGENDA:

[Symbol]	linia rozgraniczająca teren objęty inwestycją (pas drogowy drogi gminnej)	[Symbol]	proj. ścieki liniowy z rusztem	[Symbol]	proj. kanał techniczny
[Symbol]	linia rozgraniczająca teren objęty inwestycją (pas drogowy drogi powiatowej)	[Symbol]	istniejący słup oświetleniowy do likwidacji	[Symbol]	proj. studnia kablowa kanału technicznego SKR-2 / SKR-1
[Symbol]	zakres inwestycji	[Symbol]	istniejący słup trakcji trolejbusowej do likwidacji	[Symbol]	proj. kanalizacja kablowa dla potrzeb sygnalizacji świetlnej
[Symbol]	zakres aktualizacji mapy do celów projektowych w danym obszarze geodezyjnym	[Symbol]	istniejąca sieć energetyczna doziemna do likwidacji	[Symbol]	proj. studnia tałecznicowa kanalizacji kablowej dla potrzeb sygnalizacji świetlnej
[Symbol]	istn. granice i numery działek	[Symbol]	istniejąca sieć wodociągowa do likwidacji	[Symbol]	proj. studnia tałecznicowa kanalizacji kablowej dla potrzeb sygnalizacji świetlnej
[Symbol]	proj. osi drogi	[Symbol]	istniejąca sieć kanalizacyjna do likwidacji	[Symbol]	proj. mas sygnalizacji świetlnej bez wysięgnika / wysięgnikiem
[Symbol]	istn. elementy na podkładzie mapowym	[Symbol]	proj. sieć energetyczna	[Symbol]	proj. sterownik sygnalizacji świetlnej
[Symbol]	istn. chodnik dla pieszych	[Symbol]	proj. sieć oświetleniowa	[Symbol]	proj. przyłącze elektroenergetyczne NN
[Symbol]	istn. ścieżka rowerowa	[Symbol]	proj. latarnia oświetleniowa	[Symbol]	proj. kanalizacja sanitarna
[Symbol]	istn./proj. w budowie, parking	[Symbol]	proj. słup trakcji trolejbusowej	[Symbol]	proj. studnia rewizyjna kanalizacji sanitarnej
[Symbol]	proj. krawężnik wystający 15x30	[Symbol]	proj. wodociąg	[Symbol]	
[Symbol]	proj. krawężnik obniżony 15x30	[Symbol]	proj. kanalizacja deszczowa (kierunek spływu wód)	[Symbol]	
[Symbol]	proj. obrzeże chodnika 6x20	[Symbol]	proj. studnia rewizyjna kanalizacji deszczowej	[Symbol]	
[Symbol]	proj. obrzeże ścieżki rowerowej/zjazdu indywidualnego 6x30	[Symbol]	proj. wypust deszczowy z przykanalikiem	[Symbol]	
[Symbol]	proj. krawężnik na płask 20x30	[Symbol]		[Symbol]	
[Symbol]	proj. krawężnik wtopiony 15x30	[Symbol]		[Symbol]	
[Symbol]	proj. krawężnik najazdowy 15x22	[Symbol]		[Symbol]	
[Symbol]	proj. wymiana nawierzchni ścieżkowej (K0)	[Symbol]		[Symbol]	
[Symbol]	proj. nawierzchnia asfaltowa jezdni drogi K1	[Symbol]		[Symbol]	
[Symbol]	proj. nawierzchnia asfaltowa jezdni drogi/siępacza K2	[Symbol]		[Symbol]	
[Symbol]	proj. nawierzchnia chodnika (K3a)	[Symbol]		[Symbol]	
[Symbol]	proj. nawierzchnia chodnika (K3b) - wzmocniona	[Symbol]		[Symbol]	
[Symbol]	proj. nawierzchnia ścieżki rowerowej (K8)	[Symbol]		[Symbol]	
[Symbol]	proj. nawierzchnia zjazdu publicznego z kostki (K5)	[Symbol]		[Symbol]	
[Symbol]	proj. nawierzchnia zjazdu publicznego z asfaltu (K6)	[Symbol]		[Symbol]	
[Symbol]	proj. nawierzchnia zjazdu indywidualnego z kostki (K4)	[Symbol]		[Symbol]	
[Symbol]	proj. nawierzchnia zatok postojowych (K7)	[Symbol]		[Symbol]	
[Symbol]	proj. nawierzchnia jezdni sięgacza (K7)	[Symbol]		[Symbol]	
[Symbol]	proj. nawierzchnia zatoki autobusowej (K9) (przebrukowana istniejących zatok)	[Symbol]		[Symbol]	
[Symbol]	proj. zieleni	[Symbol]		[Symbol]	
[Symbol]	proj. wymlinienie skrzyżowania / przejścia dla pieszych lub próg zwalniający (wg opisu)	[Symbol]		[Symbol]	
[Symbol]	proj. skarpa	[Symbol]		[Symbol]	
[Symbol]	proj. 2 rzędy płyttek ostrzegawczych 35x35cm z wypustkami spadki poprzeczne	[Symbol]		[Symbol]	
[Symbol]	proj. oznakowanie poziome	[Symbol]		[Symbol]	
[Symbol]	istn. ogrodzenie do rozbiórki	[Symbol]		[Symbol]	
[Symbol]	proj. miejsce na wiatę autobusową	[Symbol]		[Symbol]	

Za zgodności z ORYGINAŁEM MAPY DO CEŁÓW PROJEKTOWYCH
 SKALA 1:500
 Opis: Rozbudowa ul. Samsonowicza w Lublinie
 Jednostka ewidencyjna 066301_1, m. Lublin
 Sekcja mapy zasadniczej: 8.151.08.17.3.2, 4.1
 Układ współrzędnych: 2000/8
 Poziom odniesienie: Kronstadt 86

Wydany przez: GALILEO
 Biuro Usług Geodezyjno-Kartograficznych
 ul. Energetyków 41, 20-048 Lublin
 NIP 946-246-6000, KRS 0064909568
 tel. 735-255-477, www.galileo.pl

WYKONAWCA: DANUTA PIŚCZEK, MONIKA HANUS
 ul. 32-340 Wolbrom ul. 20 Strakonice 20P
 Lublin 20-048, tel. 73 644 14 57, biuro@wycg.com
 NIP 637-17-86-518, KRS 007373436

PROJEKT ZAGOSPODAROWANIA TERENU - korekty

WIELOBRANŻOWE		PROJEKT BUDOWLANY	
Umowa	Data	Skala	Wzrost rysownika
164/ZPM/16 z dnia 20.06.2016r.	06.2024	1:500	14ca
			1.2

Autorzy	Wzrost rysownika	Podpis	Wzrost projektanta	Brzoza
Projektant: mgr inż. Marcin Dobek	14ca	16.06.2016	14ca	16.06.2016
Projektant: Janusz Kobas	14ca	16.06.2016	14ca	16.06.2016
Projektant: mgr inż. Stanisław Swiatkowski	14ca	16.06.2016	14ca	16.06.2016
Projektant: mgr inż. Bogusław Czarniak	14ca	16.06.2016	14ca	16.06.2016
Projektant: mgr inż. Marek Stawczyński	14ca	16.06.2016	14ca	16.06.2016
Projektant: mgr inż. Tadeusz Marek	14ca	16.06.2016	14ca	16.06.2016
Projektant: mgr inż. Marcin Chwałka	14ca	16.06.2016	14ca	16.06.2016
Projektant: mgr inż. Radosław Płodziszewski	14ca	16.06.2016	14ca	16.06.2016
Sprawozd.: mgr inż. Stanisław Pielusz	14ca	16.06.2016	14ca	16.06.2016
Sprawozd.: mgr inż. Bogusław Pielusz	14ca	16.06.2016	14ca	16.06.2016
Sprawozd.: mgr inż. Tadeusz Konieczny	14ca	16.06.2016	14ca	16.06.2016
Sprawozd.: mgr inż. Zbigniew Kozłowski	14ca	16.06.2016	14ca	16.06.2016
Sprawozd.: mgr inż. Andrzej Ręba	14ca	16.06.2016	14ca	16.06.2016
Sprawozd.: mgr inż. Janusz Jankowiak	14ca	16.06.2016	14ca	16.06.2016