


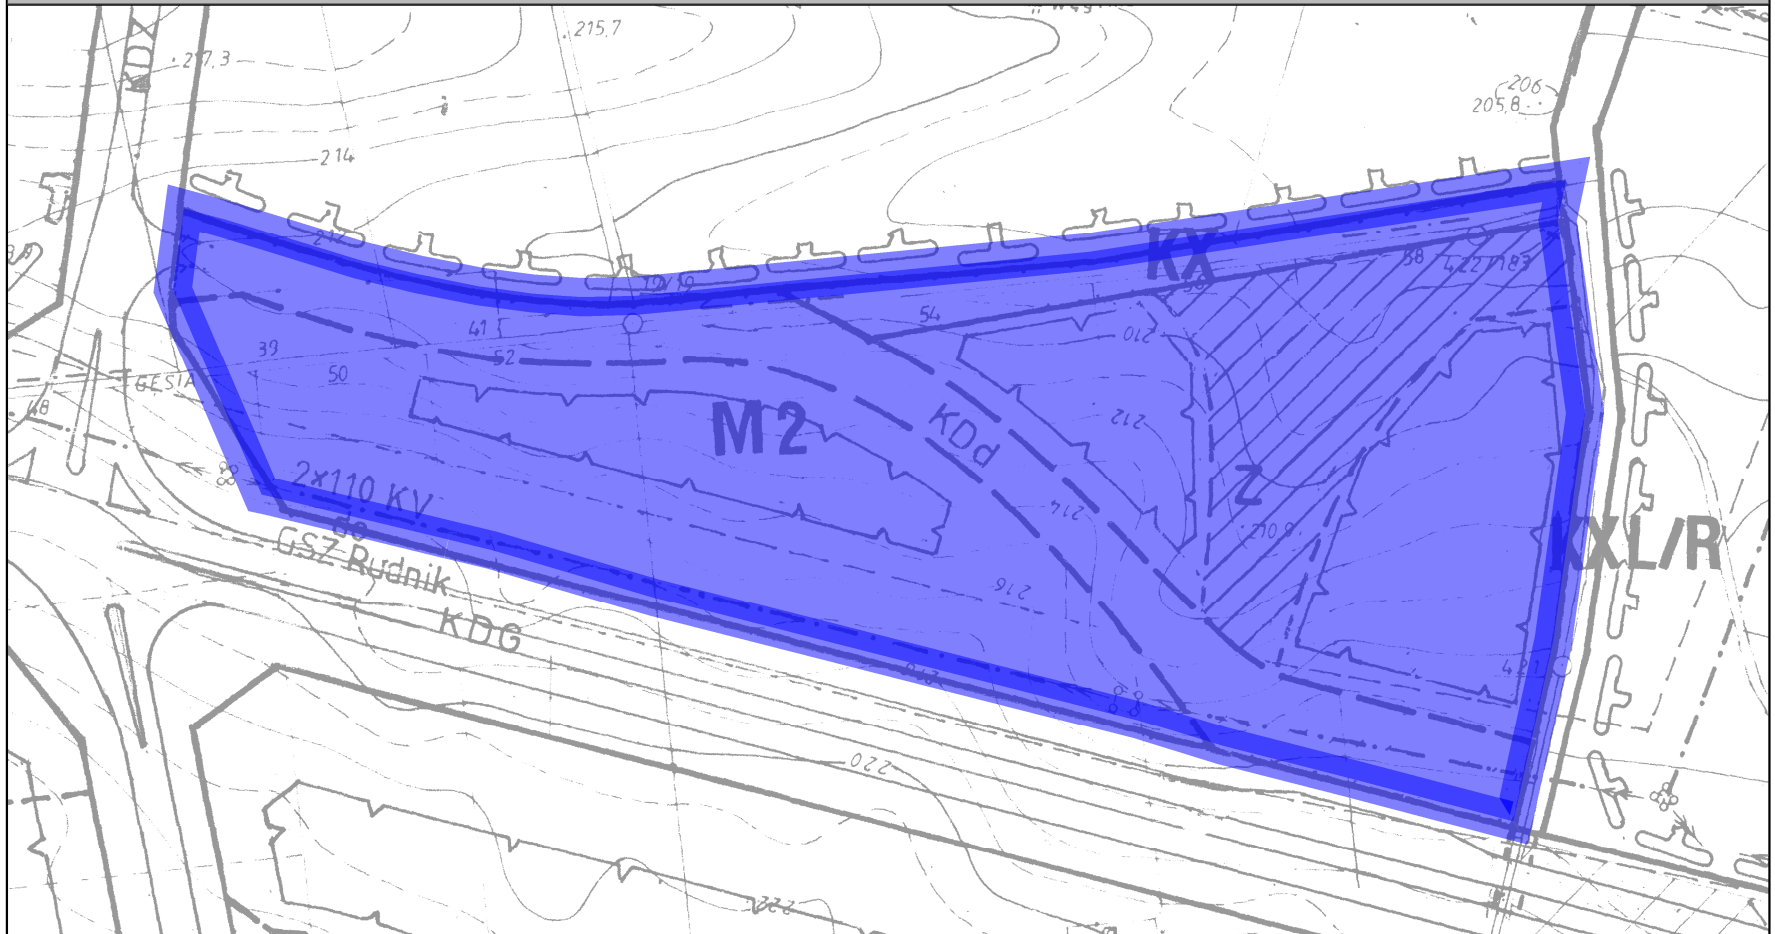


GRANICE PROJEKTÓW ZMIAN MIEJSCOWEGO PLANU ZAGOSPODAROWANIA PRZESTRZENNEGO WYKŁADANYCH DO WGLĄDU PUBLICZNEGO W DNIACH OD 22 LIPCA DO 14 SIERPNI 2019 R.


OBSZAR III-E - REJON UL. ROZTOCZE



OBSZAR F - REJON ULIC ROZTOCZE, W. ORKANA

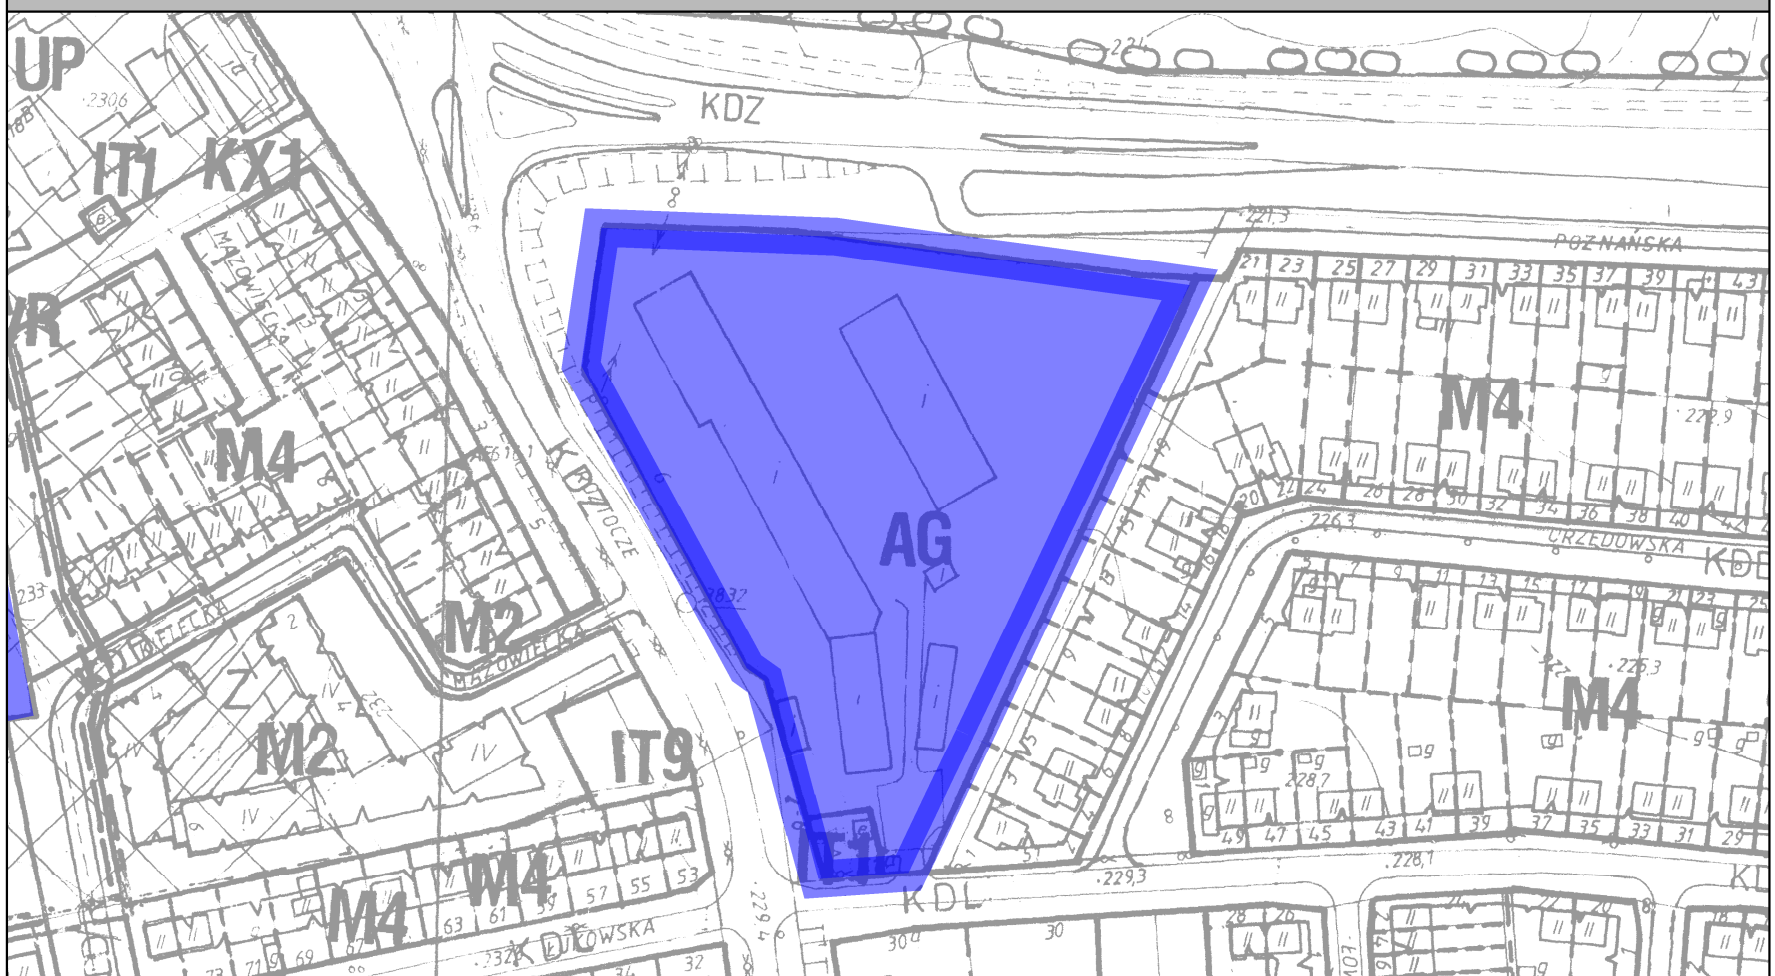

**OZNACZENIA:**

 granice projektów zmian m.p.z.p. wykładanych do wglądu publicznego w dniach od 22 lipca do 14 sierpnia 2019 r.

