


MIASTO LUBLIN  
 ZMIANA MIEJSCOWEGO PLANU ZAGOSPODAROWANIA PRZESTRZENNEGO  
 MIASTA LUBLINA - CZĘŚĆ III  
 OBSZAR K - REJON AL. SPÓŁDZIELCZOŚCI PRACY  
 skala 1:1000

etap: **WYŁOŻENIE DO PUBLICZNEGO WGLĄDU**  
 10 września - 2 października 2018 r.

**ZALĄCZNIK NR 1**  
 do uchwały Nr.....  
 Rady Miasta Lublin  
 z dnia.....

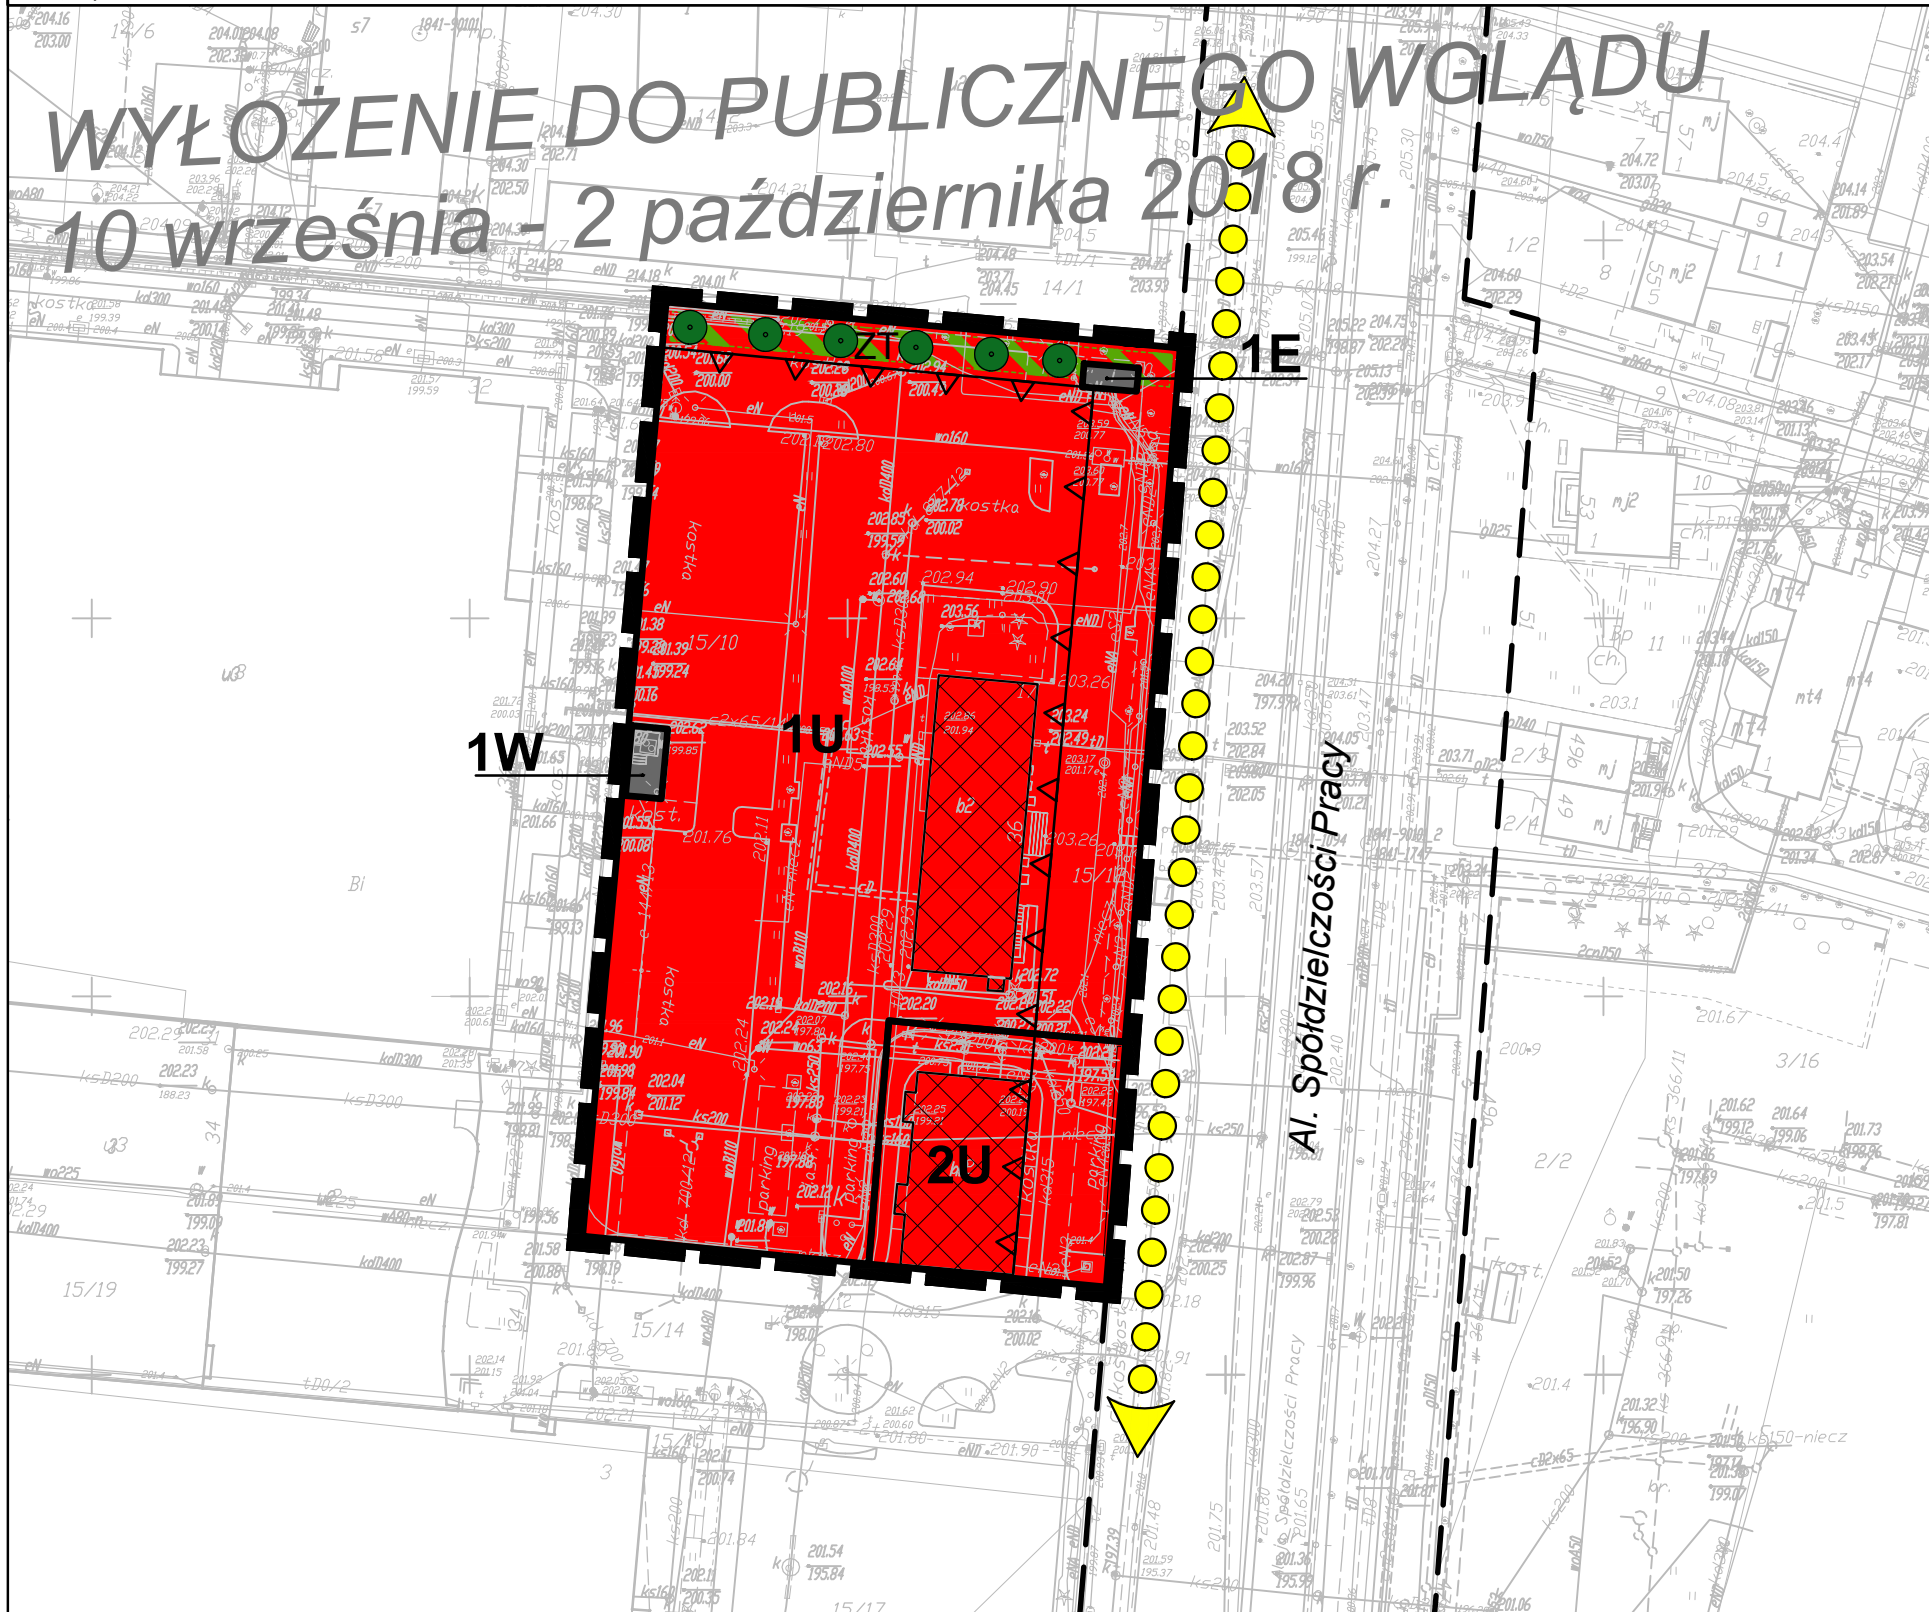

**USTALENIA OBOWIĄZUJĄCE:**

	granica obszaru objętego planem
	linia rozgraniczająca tereny o różnym przeznaczeniu lub różnych zasadach zagospodarowania
	nieprzekraczalna linia zabudowy
<b>U</b>	tereny zabudowy usługowej
<b>E</b>	tereny infrastruktury technicznej - elektroenergetyka
<b>W</b>	tereny infrastruktury technicznej - teren zaopatrzenia w wodę
	obszar zieleni towarzyszącej - wydzielenie wewnętrzne w ramach funkcji podstawowej

**ELEMENTY INFORMACYJNE:**

	szpaler drzew
	budynki istniejące
	układ drogowy poza granicami planu
	schemat przebiegu głównych ciągów pieszych i rowerowych

**WYRS ZE STUDIUM UWARUNKOWAŃ I KIERUNKÓW ZAGOSPODAROWANIA PRZESTRZENNEGO MIASTA LUBLIN** skala 1:25 000



	granica obszaru opracowania zmiany m.p.z.p.
	tereny intensywnej urbanizacji

