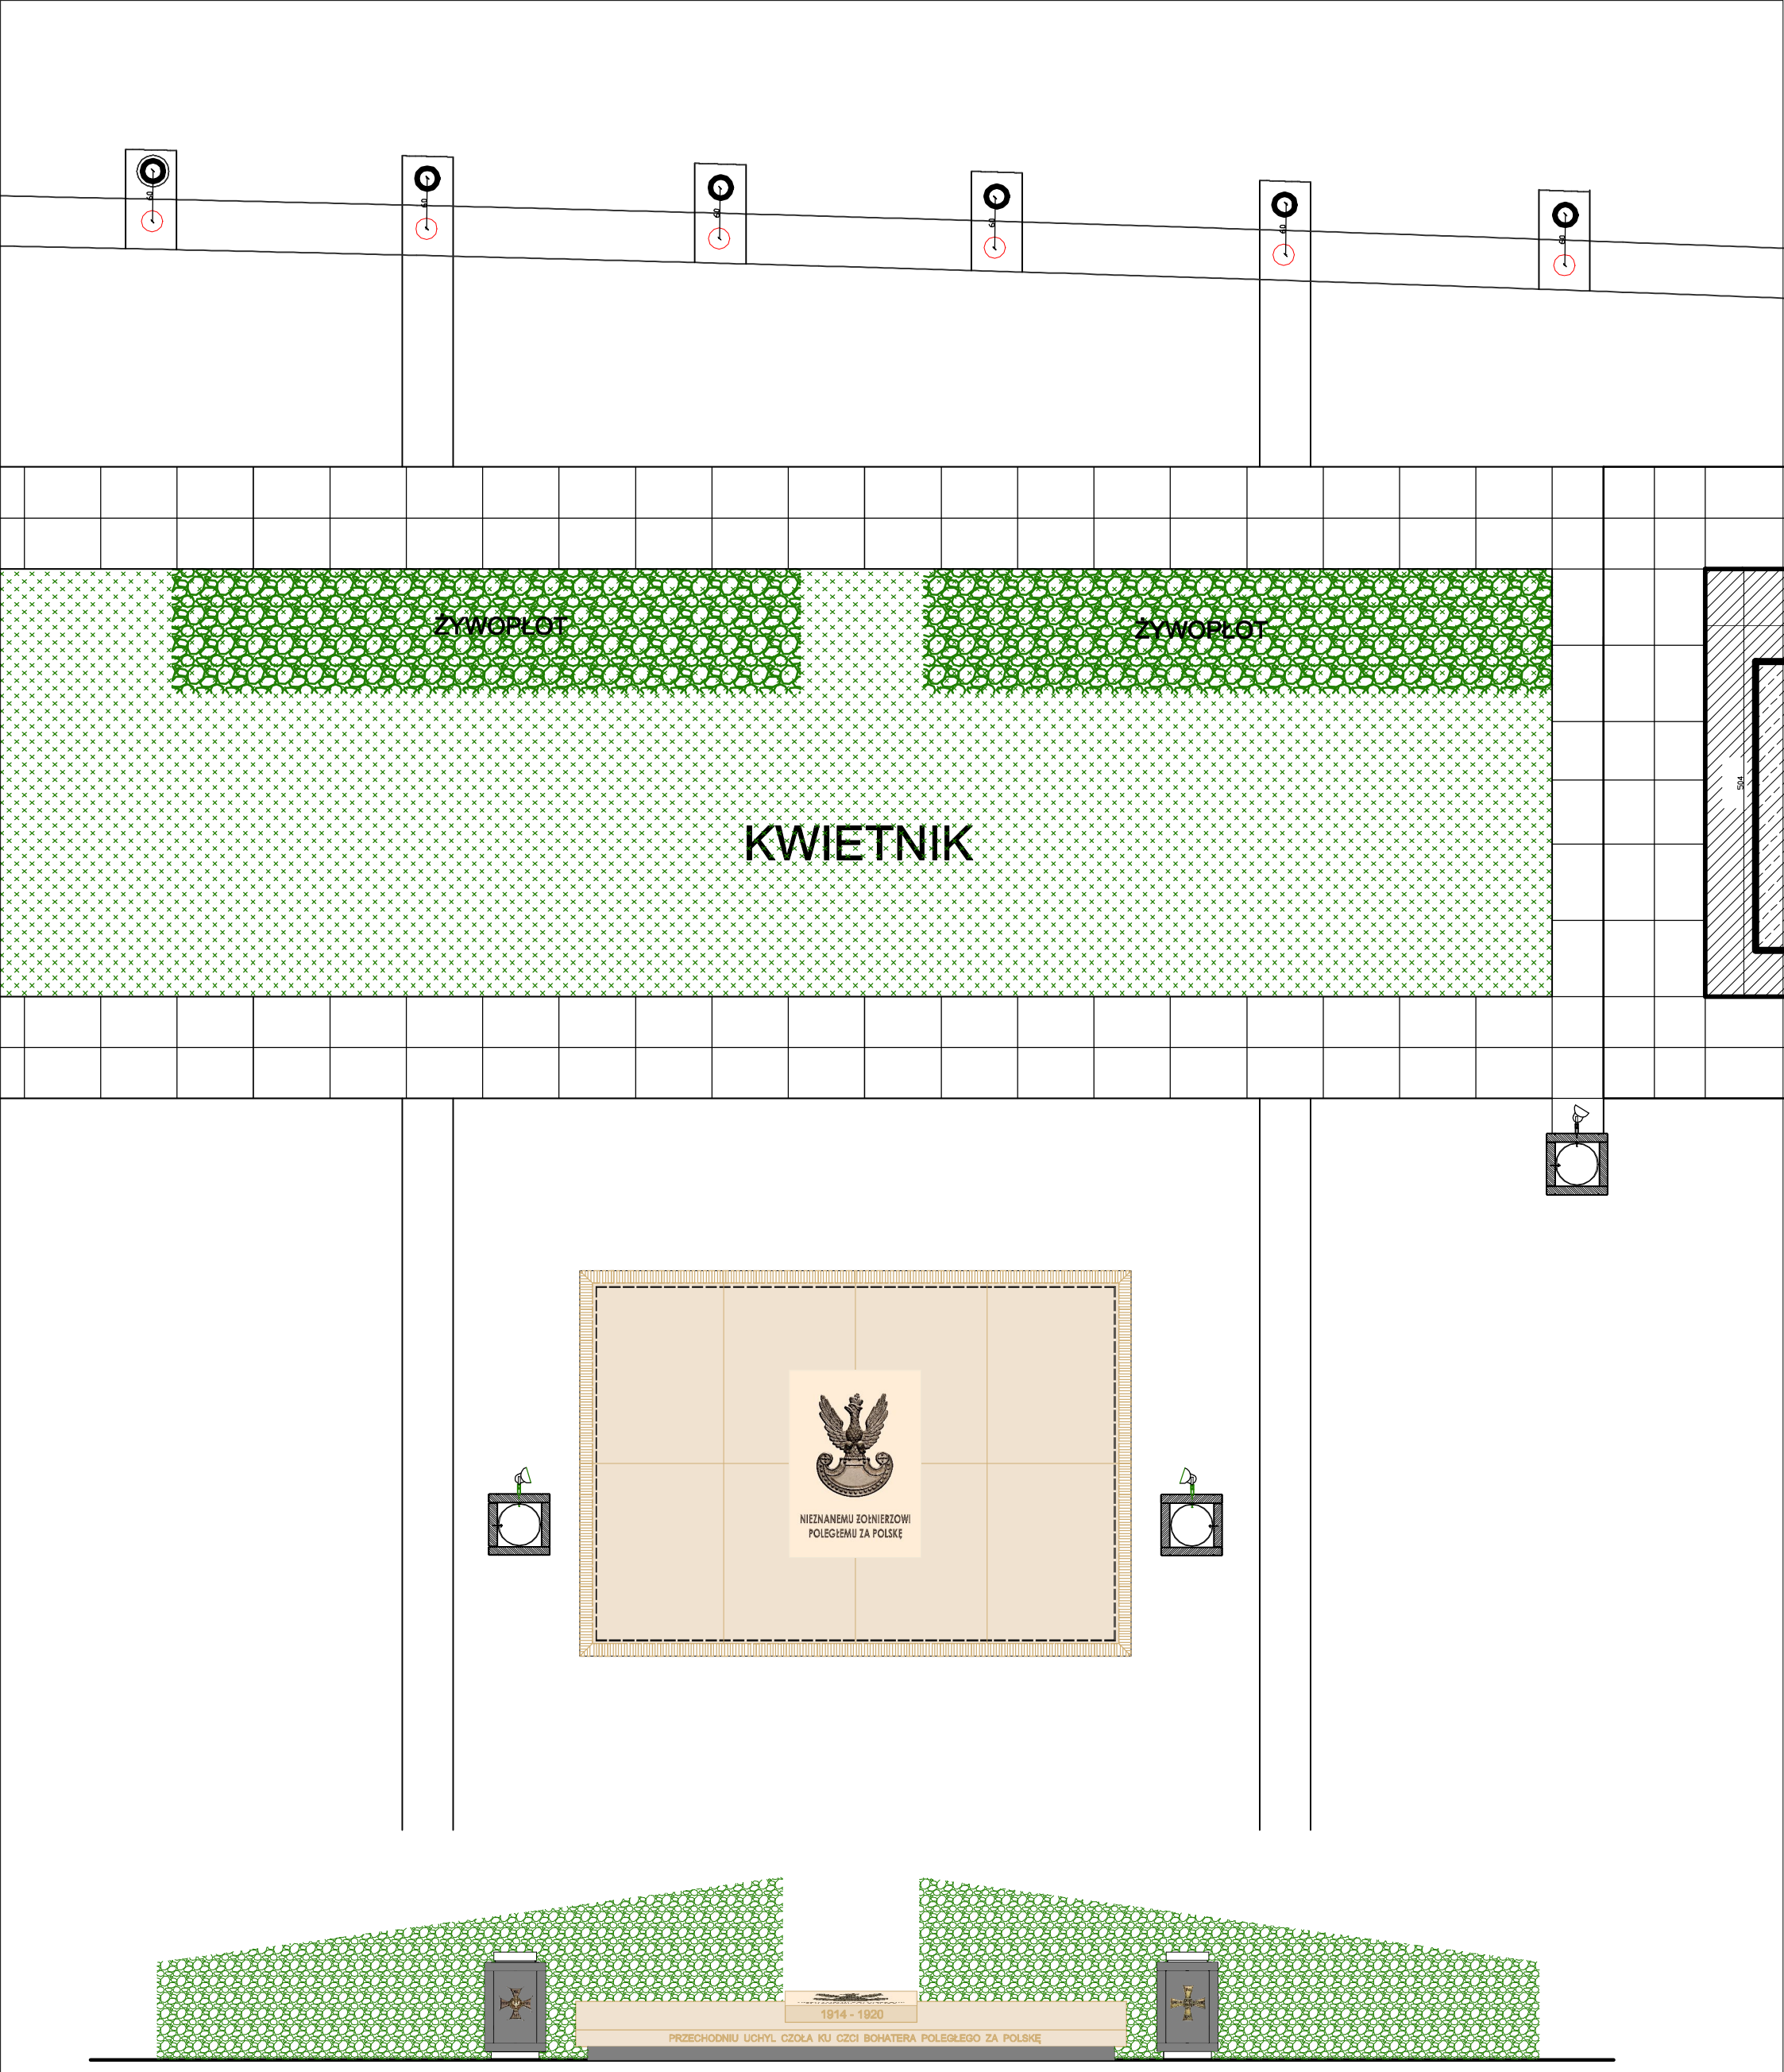

WIDOK OD POŁUDNIA 1:75

ZMIANA ZAGOSPODAROWANIA PLACU LITEWSKIEGO W LUBLINIE
KONCEPCJA POMNIKA NIEZNANEGO ŻOŁNIERZA

Biuro Architektoniczne IDEA s.c. U.J. Cieplińscy 20-432 Lublin ul. Reymonta12			
INWESTOR: Gmina Lublin 20-950 Lublin Plac Króla Władysława Łokietka 1			
ZMIANA ZAGOSPODAROWANIA PLACU LITEWSKIEGO W LUBLINIE PROJEKT POMNIKA NIEZNANEGO ŻOŁNIERZA			
ARCHITEKTURA		KONCEPCJA	
Funkcja	nr uprawn. nr ewid.	Imię i Nazwisko	Data
Projektant	upr. proj.nr 2682/Lb/85 nr ew. LOIA LB 0151	mgr inż.arch.Jacek Ciepliński	marzec 2017 r
Konsultant	historyk sztuki	mgr Zbigniew Nestorowicz	
PLAN SYTUACYJNY SKALA 1:75			rysunek nr **2**