


GRANICE PRZYSTĄPIEŃ DO SPORZĄDZENIA MIEJSCOWYCH PLANÓW ZAGOSPODAROWANIA PRZESTRZENNEGO

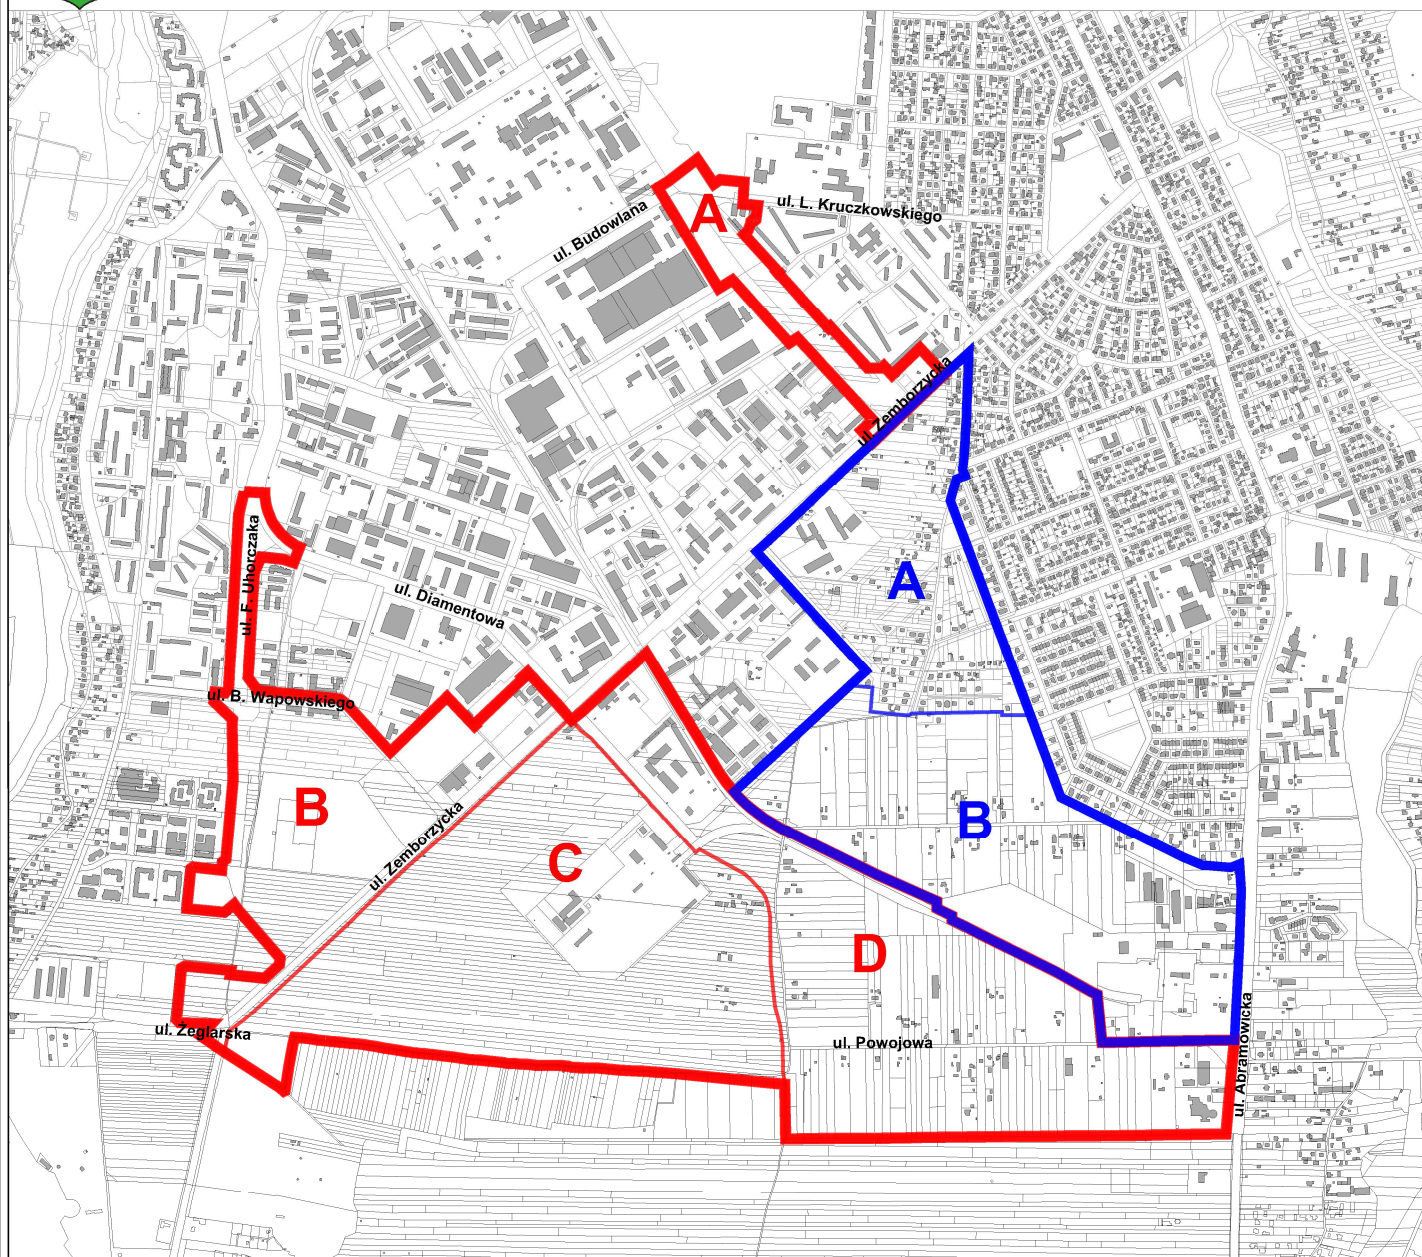

A,B

granice obszaru objętego przystąpieniem do sporządzenia m.p.z.p.

Uchwała nr 968/XXXVI/2017 Rady Miasta Lublin z dnia 16 listopada 2017 r. w sprawie przystąpienia do sporządzenia miejscowego planu zagospodarowania przestrzennego miasta Lublin - część VI w obszarze położonym pomiędzy ul. Zembrzycką a ul. Abramowicką

A,B,C,D

granice obszaru objętego przystąpieniem do sporządzenia m.p.z.p. i zmiany m.p.z.p.

Uchwała nr 998/XXXVIII/2017 Rady Miasta Lublin z dnia 21 grudnia 2017 r. w sprawie przystąpienia do sporządzenia miejscowego planu zagospodarowania przestrzennego miasta Lublin - część VI w rejonie ulicy Zembrzyckiej oraz zmiany miejscowego planu zagospodarowania przestrzennego miasta Lublin - część VI H