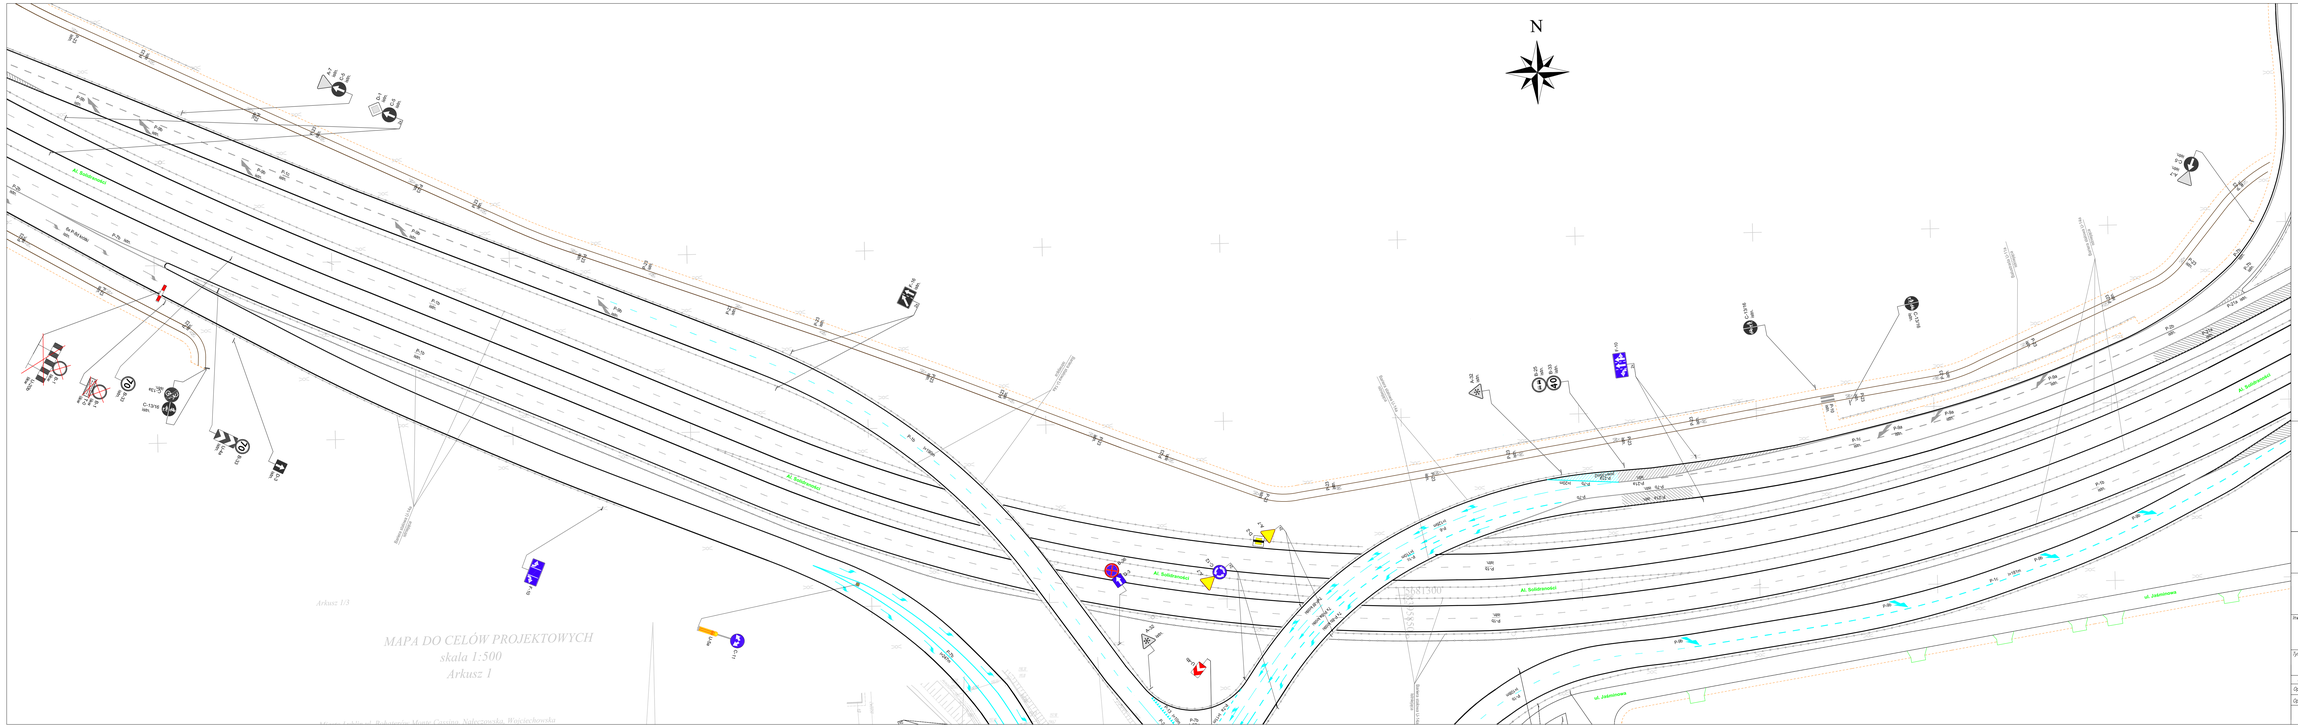

LEGENDA:

- oznaczenie projektowanego krawężnika w planie
- oznaczenie granicy pobocza gruntowego w planie
- oznaczenie krawędzi chodnika/ścieżki rowerowej w planie
- oznaczenie projektowanego krawężnika skośnego w planie
- oznaczenie projektowanej bariery stalowej U-14a w planie
- oznaczenie odcinka początkowego/końcowego bariery stalowej U-14a w planie
- oznaczenie projektowanej balustrady U-11a lub projektowanego ogrodzenia dla pieszych U-12a w planie (góra z lewej, dół z prawej) z opisem na rysunku
- oznaczenie projektowanego skrzyni dylatacyjnego w planie
- oznaczenie powierzchni pasa drogowego
- oznaczenie powierzchni chodnika w planie
- oznaczenie powierzchni ścieżki rowerowej
- oznaczenie powierzchni krakowej drogi podporządkowanych/placów publicznych
- oznaczenie muru oporowego
- oznaczenie odbojnicy ogrodzenia ustawczo/ekranu dźwiękochłonnego podjętego do wymagań projektowych
- oznaczenie płyty dla obsługi/wyjścia lub ewakuacyjnych przed projektami dla pieszych

Skrzyżowanie ul. Wojciechowskiej z ul. Przyjaciółską km 0+949

- opis skrzyżowań z obszarami podporządkowanymi

POZOSTAŁE KONIECZNE ZAKRESU OPRACOWANIA NA RYSUNKU

- oznaczenie punktu/końca zakresu opracowania

ZP - oznaczenie zjazdu publicznego

ZI - oznaczenie zjazdu indywidualnego

- oznaczenie lokalnego kierunku/ciekawostki na ul. Bolesława Monte Cassino, ul. Wojciechowskiej i ul. Rolniczowskiej

- oznaczenie lokalnego kierunku/ciekawostki na kierunkach ul. Bolesława Monte Cassino i dorgach lokalnych

ul. Wojciechowska - oznaczenie nazw ulic

- oznaczenie kierunku północy

11.50 - wymiary przekroju poprzecznego

- oznaczenie projektowanych wyposażeniowe

- oznaczenie projektowanych znaków aktualnych

Układ arkuszy

ekkom®
EKKOM Sp. z o.o.
ul. Zawiła 65 E, 30-390 Kraków
tel./fax (12) 267-43-33, 269-65-48
e-mail: biuro@ekkom.pl, www.ek-kom.pl, www.edroga.pl

SPÓŁKA Z O.O.
DrogMost LUBELSKI
PRACOWNIA PROJEKTOWA
20-601 Lublin
ul. Wrotkowska 1b
tel./fax. (81) 744 00 70

Inwestor:
Zarząd Dróg i Mostów
ul. Krochmalna 13J
20-401 Lublin
tel. (81) 466-57-00

Nazwa opracowania:
Budowa przedłużenia ul. Bolesława Monte Cassino w Lublinie - do węzła Stolin, przebudowa skrzyżowań z ulicami: Rolniczowską oraz Wojciechowską, przebudowa odcinka ul. Rolniczowskiej wraz z odwodnieniem i oświetleniem.

Tytuł rysunku:

Projekt stałej organizacji ruchu

Funkcja	Imię i nazwisko	Specjalność	Nr uprawnień	Podpis	Stadium	Skala
Opracował	mgr inż. Zbigniew Kołodziej	drogowa	–		PW	1:500
Opracował	mgr inż. Krzysztof Krygowski	drogowa	–		Branża	
					Nr rys.	

Data: Wrzesień 2016r.

Nr proj. 039-4327 | drogowe | OR.1a

Umowa nr 139/ZDM/15