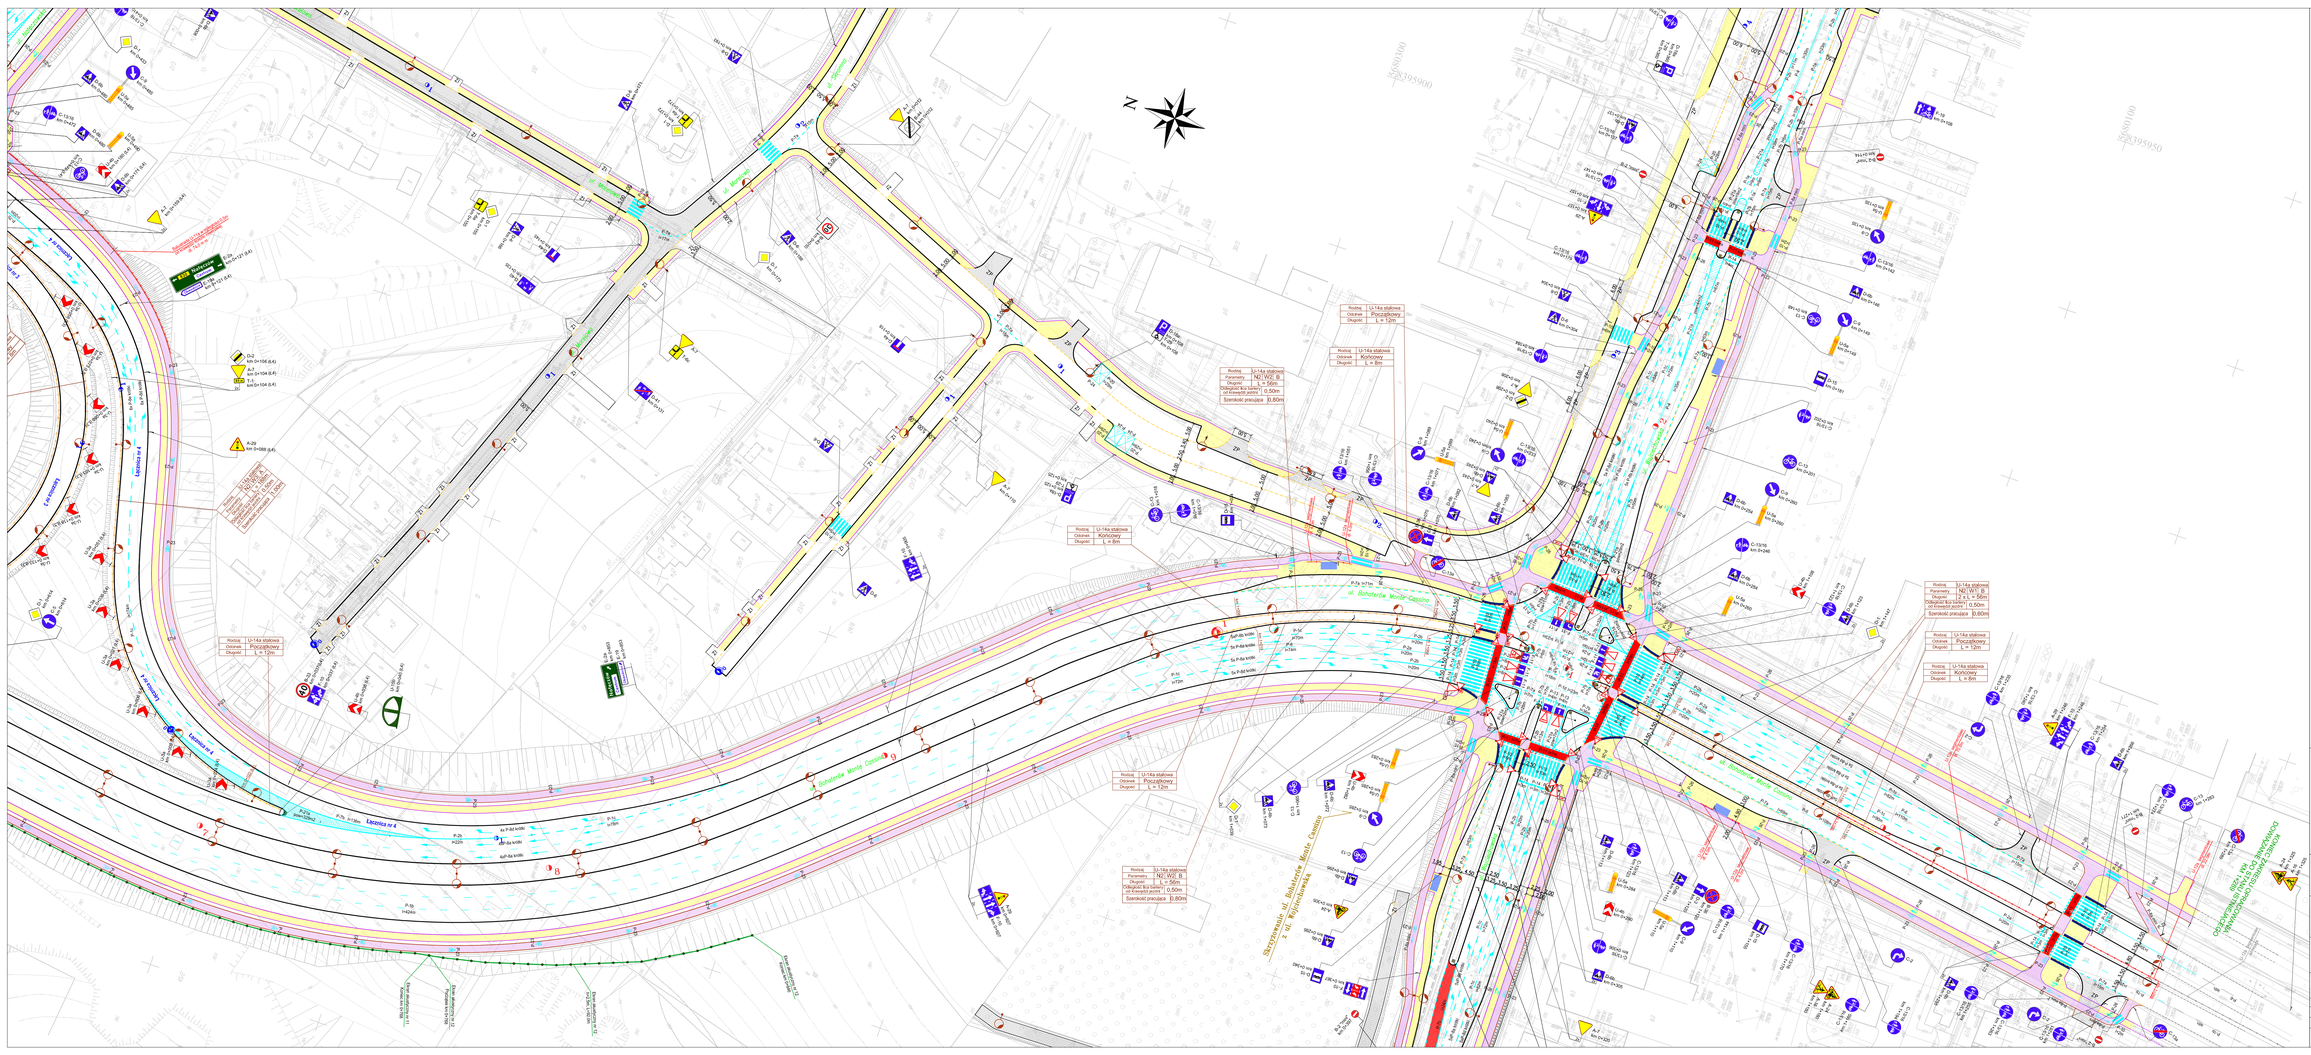
ul. Wyścigowska
ul. Bohaterów Monte Cassino
Skrzyżowanie ul. Bohaterów Monte Cassino z ul. Wyścigowską
Łącznica nr 4
Rodzaj: U-14a stalowa
Odcinek: Początkowy
Długość: L = 12m
Rodzaj: U-14a stalowa
Parametry: NO WO B
Długość: L = 56m
Odległość krz.bariery od krawędzi jezdni: 0,50m
Szerokość pracująca: 0,80m
Rodzaj: U-14a stalowa
Odcinek: Końcowy
Długość: L = 8m
Rodzaj: U-14a stalowa
Odcinek: Końcowy
Długość: L = 8m
Rodzaj: U-14a stalowa
Odcinek: Początkowy
Długość: L = 12m
Rodzaj: U-14a stalowa
Odcinek: Początkowy
Długość: L = 12m
Rodzaj: U-14a stalowa
Parametry: NO WO B
Długość: L = 56m
Odległość krz.bariery od krawędzi jezdni: 0,50m
Szerokość pracująca: 0,80m
Rodzaj: U-14a stalowa
Odcinek: Końcowy
Długość: L = 8m
Rodzaj: U-14a stalowa
Odcinek: Początkowy
Długość: L = 12m
Rodzaj: U-14a stalowa
Parametry: NO WO B
Długość: L = 56m
Odległość krz.bariery od krawędzi jezdni: 0,50m
Szerokość pracująca: 0,80m
Rodzaj: U-14a stalowa
Odcinek: Początkowy
Długość: L = 12m
Rodzaj: U-14a stalowa
Odcinek: Końcowy
Długość: L = 8