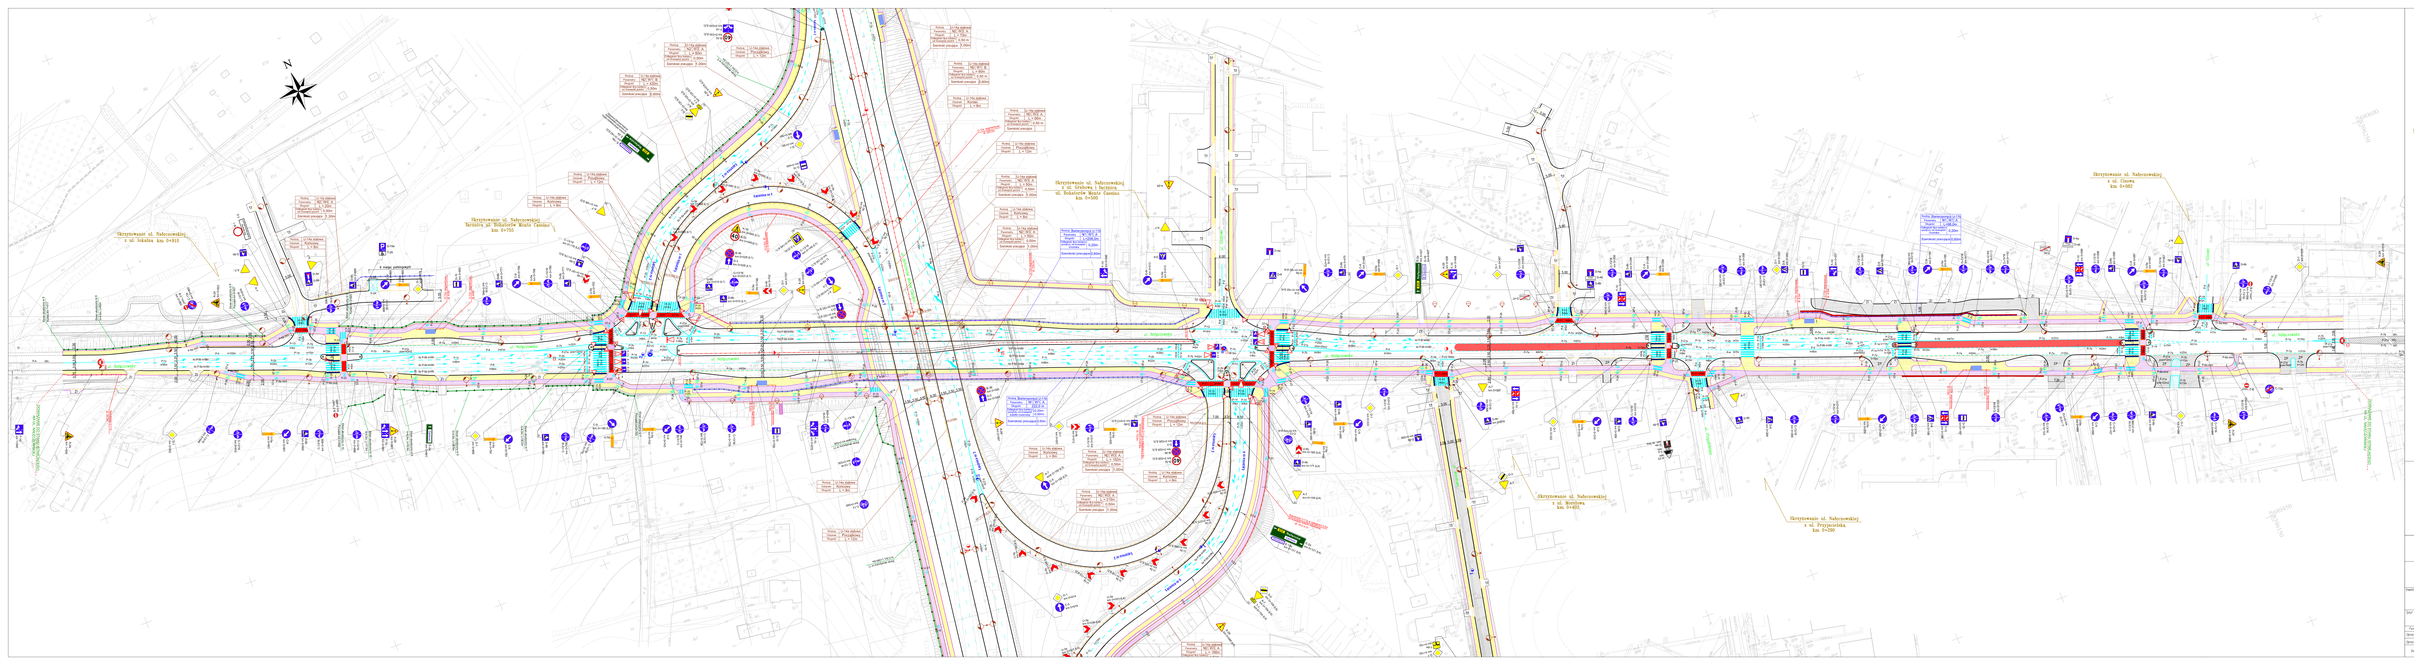

LEGENDA:

- oznaczenie projektowego krawężnika w płycie
- oznaczenie granicy zakresu przystanku w płycie
- oznaczenie krawędzi zjazdu/wjazdu/ muskiego w płycie
- oznaczenie projektowego krawężnika obniżonego w płycie
- oznaczenie projektowego krawężnika obniżonego 2 cm w płycie
- oznaczenie zakresu przystankowego Peronowego wyżej niżonej 2 cm w płycie
- oznaczenie projektowego krawężnika obniżonego 2 cm w płycie
- oznaczenie projektowej pasa drogowego
- oznaczenie granicznej chodnika w płycie
- oznaczenie granicznych wysp ruchu
- oznaczenie granicznych krawędzi wlaz. podjazdu/wjazdu/zjazdu publicznej
- oznaczenie osia zasadnicza
- oznaczenie zakładanej nawierzchni/chodnika/ zakładanych do zarządu
- oznaczenie zakładanej nawierzchni/chodnika/ zakładanych do zarządu
- oznaczenie pas. dla rowerzystów i/or rowerzystów przed przystankiem/ dla autobusu
- pas autobusu z wlotem podporządkowanym
- oznaczenie przejścia/ścieżka rowerowa wyznaczone
- oznaczenie zjazdu publicznego
- oznaczenie zjazdu indywidualnego
- oznaczenie zakresu obiektu inżynierskiego
- oznaczenie zakresu obiektu inżynierskiego w Nabrzeżnej
- oznaczenie zakresu obiektu inżynierskiego na Nabrzeżu ul. Bohaterów Monte Cassino i wyjazd tramwaju
- oznaczenie osia ulic
- oznaczenie kierunku pływu
- oznaczenie przystanków wyjściowych
- oznaczenie przystanków wyjścia ewakuacyjnych

Przystanek ul. Nabrzeżnej
Nr 1 Nabrzeżna
Nr 2 Nabrzeżna

Przystanek ul. Nabrzeżnej
Nr 1 Nabrzeżna
Nr 2 Nabrzeżna

Układ orkuszy

OR.1a
OR.1
OR.2
OR.3
OR.4

ekkom

EKKOM Sp. z o.o.
ul. Cieplna 83 C, 30-398 Kraków
tel./fax: (012) 653 00 00, 653 00 01
e-mail: biuro@ekkom.pl, www.ekkom.pl

SYSTEM ZARZĄDZANIA JAKOŚCIĄ ISO 9001:2008

PRACOWNIA PROJEKTOWA
ul. Cieplna 83
30-398 Kraków
tel./fax: (012) 653 00 10

Zamawiający: Zarząd Dróg i Mostów
ul. Wadowicka 7D
30-347 Kraków
tel. (012) 466-57-00

Nazwa zamówienia: Budowa tramwaju wraz z budową Węzła Cuneo z Linią Tramwajową do Krowodrzy Górnej oraz przebudową ul. Nabrzeżnej wraz z niezbędnymi uzależnieniami.

Nr umowy:

Projekt stałej organizacji ruchu

Funkcja	Imię i nazwisko	Podpis	Data
Sprawdził	mgr inż. Zbigniew Kotulski		
Sprawdził	mgr inż. Krzysztof Wojtanek		

Skala	Format	Arkusz	Nr arc.
1:500	A1	PW	
Nr arch.	ZAR-0027	Projekt	OR.2
Data	Wrzesień 2016r.		