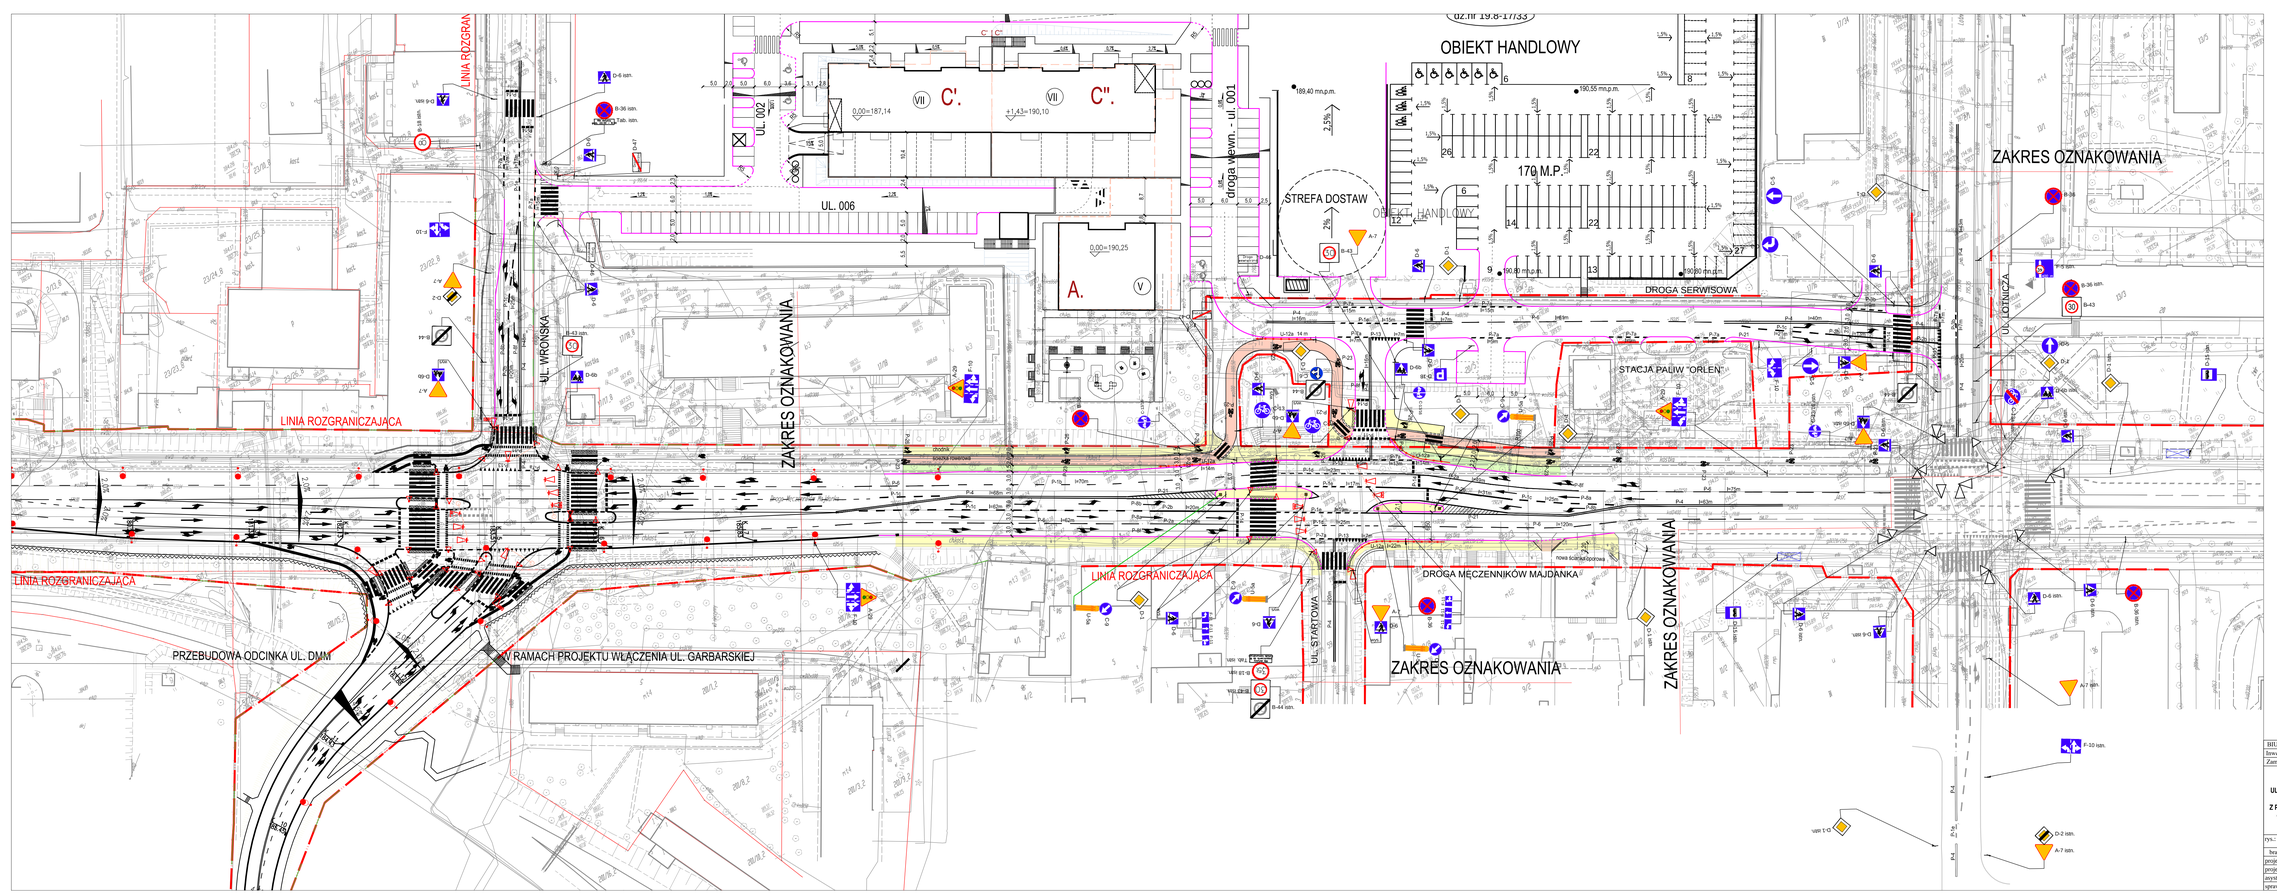

znaki pionowe projektowane

znaki projektowane montaż na wysięgnikach

znaki pionowe istniejące

oznakowanie poziome

ogrodzenie U-12a

sygnalizatory projektowane

sygnalizatory istniejące

ścieżki rowerowe

chodniki

krawężnik o odsłoniecju 12 cm

krawężnik wtopiony o odsłoniecju 0 cm

na szerokości przejścia dla pieszych 2 rzędy płyt betonowych 30x30 cm koloru żółtego z wypustkami

BIURO PROJEKTÓW BUDOWNICTWA KOMUNALNEGO Sp. z o.o. w Lublinie				
Inwestor: Prezydent Miasta Lublin, Plac Króla Władysława Łokietka 1, 20-109 Lublin				
Zamawiający: MAK-DOM Sp. z o.o., Stara Iwiczna, ul. Nowa 23, 05-500 Piaseczno				
PROJEKT BUDOWLANY I WYKONAWCZY PRZEBUDOWA SKRZYŻOWANIA UL. DROGA MĘCZENNIKÓW MAJDANKA (droga powiatowa 2341L) - UL. LOTNICZA (droga powiatowa 2364L) W LUBLINIE Z PRZEBUDOWĄ KOLIZJI Z PODZIEMNYM UZBROJENIEM TERENU dz. nr ewid. 22/4, 20/3, 20/5, obręb 19-Majdan Tatarski ark. 8, dz. nr ewid. 1/2, 2/1, obręb 16- Kosminek ark. 2 dz. nr ewid. 1/1, 200/1, 200/2, obręb 16- Kosminek ark. 3				nr zlec.: 1251 data: 12.2015
typ.: PLAN ORGANIZACJI RUCHU - ETAP I				
branża	aut. nazwisko	nr upr.	podpis	skala: 1:500
projektant:	tech. Ryszard Fornal	164/Lb/76		
projektant:				nr rys. D-2.1
asystent:	mgr inż. Adam Fornal			
sprawdził:				