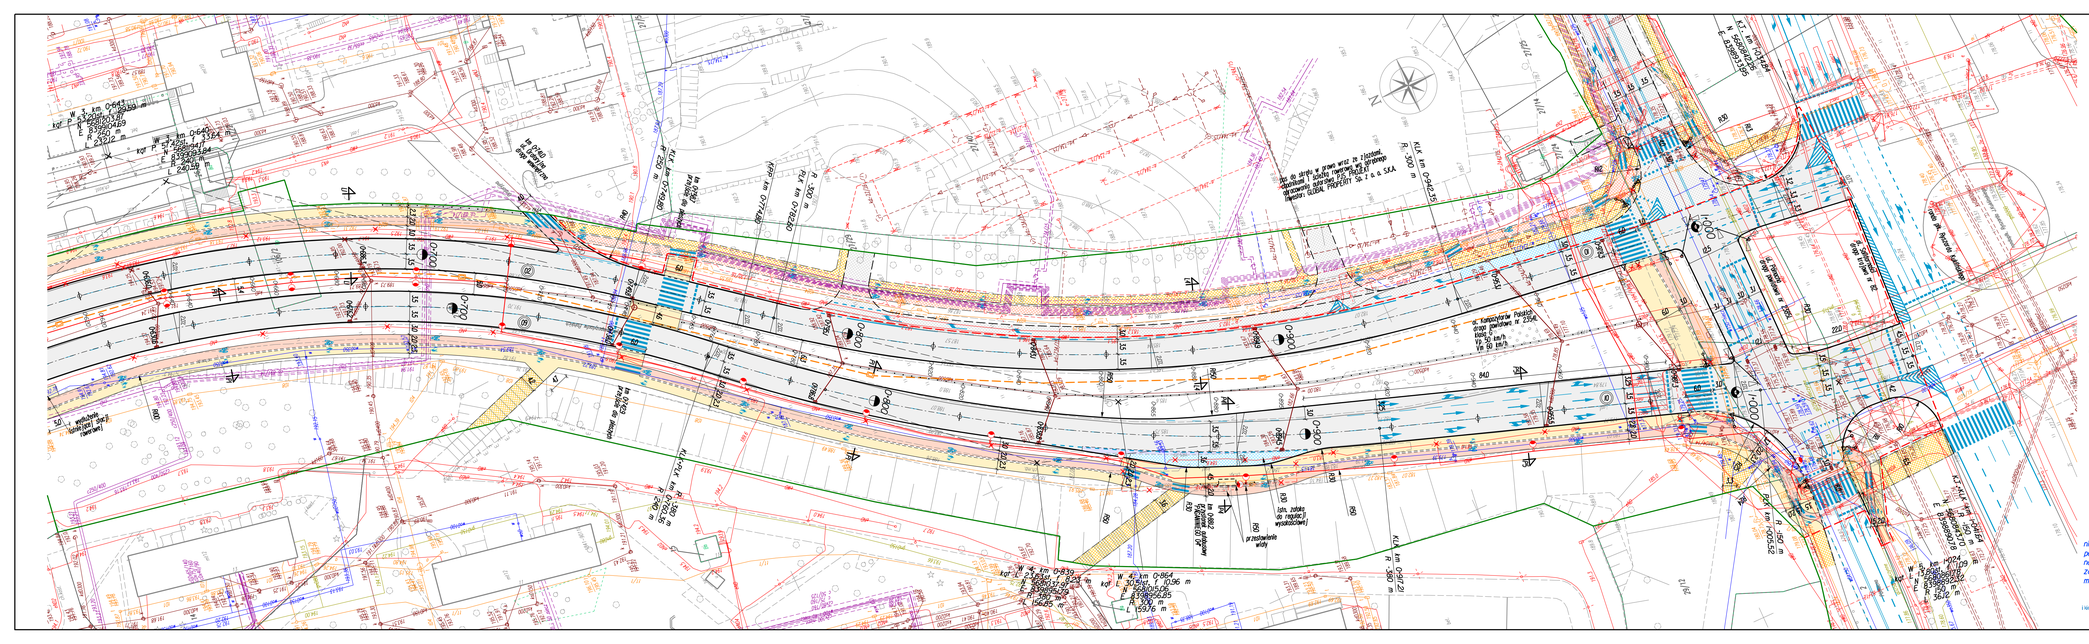

Legenda:

- granica pasa drogowego
- zakres robót budowlanych
- proj. krawężnik wystający
- proj. krawężnik wtopiony
- proj. obrzeże chodnika / ścieżki rowerowej
- proj. separator ścieżki rowerowej i chodnika
- proj. jezdnia bitumiczna
- proj. zatoka autobusowa z kostki betonowej
- proj. chodnik z kostki betonowej
- proj. ścieżka rowerowa bitumiczna
- nawierzchnie istniejące / odrębne opracowania
- organizacja ruchu
- malowanie nawierzchni barwy czerwonej
- istn. lokalizacja sygnalizatorów
- istn. wysięgnik sygnalizacji
- proj. maszt sygnalizacji świetlnej
- proj. poręcz dla rowerzystów
- oznaczenie przekroju normalnego
- lok. odwiertu przez nawierzchnię
- proj. pochylenie poprzeczne jezdni
- istn. przykanaliki KD (do przebudowy)
- proj. wpust / przykanalik / studnia KD
- istn. sieć elektroenergetycznej (do przebudowy)
- proj. sieć elektroenergetyczna
- proj. latarnia oświetlenia ulicznego
- proj. kanał technologiczny
- proj. studnia teletechniczna typu SKR-2

niniejszym potwierdzam zgodność podkładu mapowego, na którym naniesiono rysunek projektu zagospodarowania terenu z oryginałem mapy do celów projektowych

mgr inż. Rafał Urban
Uprawnienia bud. do projektowania i kierowania robotami bud. bez ograniczeń w specjalności drogowej
Nr LUB/0184/PWOD/06

# MAPA DO CELÓW PROJEKTOWYCH

*al. Kompozytorów Polskich*
*działki w zakresie zaznaczonym kolorem żółtym*
*Obręb 6 – Czechówka Górna Kolonia, arkusz 11, 12*
*Jednostka ewidencyjna: 066301_1 Lublin*
*skala 1:500*
*układ 2000/8*
*Poziom odniesienia „Kronsztadt 60"*

*KERG: GD-OD-II.6640.677.2016*

*Niniejszą mapę wykonano na podstawie zaktualizowanej numerycznej mapy zasadniczej w skali 1:500 /sekcja: 8152.08.1244, 8152.08.1721, 8152.08.1722, 8152.08.1723, 8152.08.1724, 8152.08.1742, 8152.08.1744, 8152.08.2221, 8152.08.2222, 8152.08.2224/ w obszarze objętym zamówieniem na dzień 15.04.2016*
*KW – nie badano*

*Zlecenie 5806/28/2016* *Lublin, 2016-04-15*

ZAKŁAD USŁUG GEODEZYJNYCH
Stanisław Jarząbek
geodeta uprawniony nr 5806
20-060 Lublin, ul. Racławicka 5
tel. 81-534-56-49, kom. 501-030-271
REGON 431001896, NIP 946-174-46-40

KIEROWNIK ZAKŁADU
mgr inż. Stanisław Jarząbek
geodeta uprawniony 5806

Przekazano do zasobu dokument został opracowany na wymiku prac geodezyjnych i kartograficznych, których wykonawcą jest Zakład Usług Geodezyjnych Stanisław Jarząbek
materiałów państwowego zasobu geodezyjnego i kartograficznego
PREZYDENT MIASTA LUBLIN
Państwowy Zasób Geodezyjny i Kartograficzny
P.0669. 2016.1209
Identyfikator zgłoszenia, numer ewidencyjny
Oprócz technicznej wykonania do ewidencji materiałów zasobu
w dniu 2016 -04- 25 z up. PREZYDENTA MIASTA
Lublin, dn. 2016 -04- 25 Z-CA DYREKTORA
KIEROWNIK REFERATU
Wydziału Obsługi Mieszkańców
Kierownik Centrum Dokumentacji Geodezyjnej i Kartograficznej

| | | | |
|---|---|---|---|
| Autor: | Urban Media<br>ul. Marszałkowska 55/73 lok. 22, 00-676 Warszawa | | |
| Inwestor: | Zarząd Dróg i Mostów w Lublinie<br>ul. Krochmalna 13 J, 20-401 Lublin | | |
| Nazwa zadania: | Przebudowa al. Kompozytorów Polskich w Lublinie na odcinku od skrzyżowania z al. Smoluchowskiego do północnej jezdni al. Solidarności | | |
| Faza opracowania: | PROJEKT BUDOWLANY | Nr rysunku: | D-03 |
| Tytuł rysunku: | PROJEKT ZAGOSPODAROWANIA TERENU | Skala: | 1:500 |

| Funkcja | Nazwisko | Specjalność | Nr uprawnień | Podpis | Data |
|---|---|---|---|---|---|
| Projektant | mgr inż. Rafał Urban | drogi | LUB/0184/PWOD/06 | | 05.2016 |
| Sprawdzający | mgr inż. Andrzej Jarociński | drogi | MAZ/0037/POOD/13 | | |

A0, A1