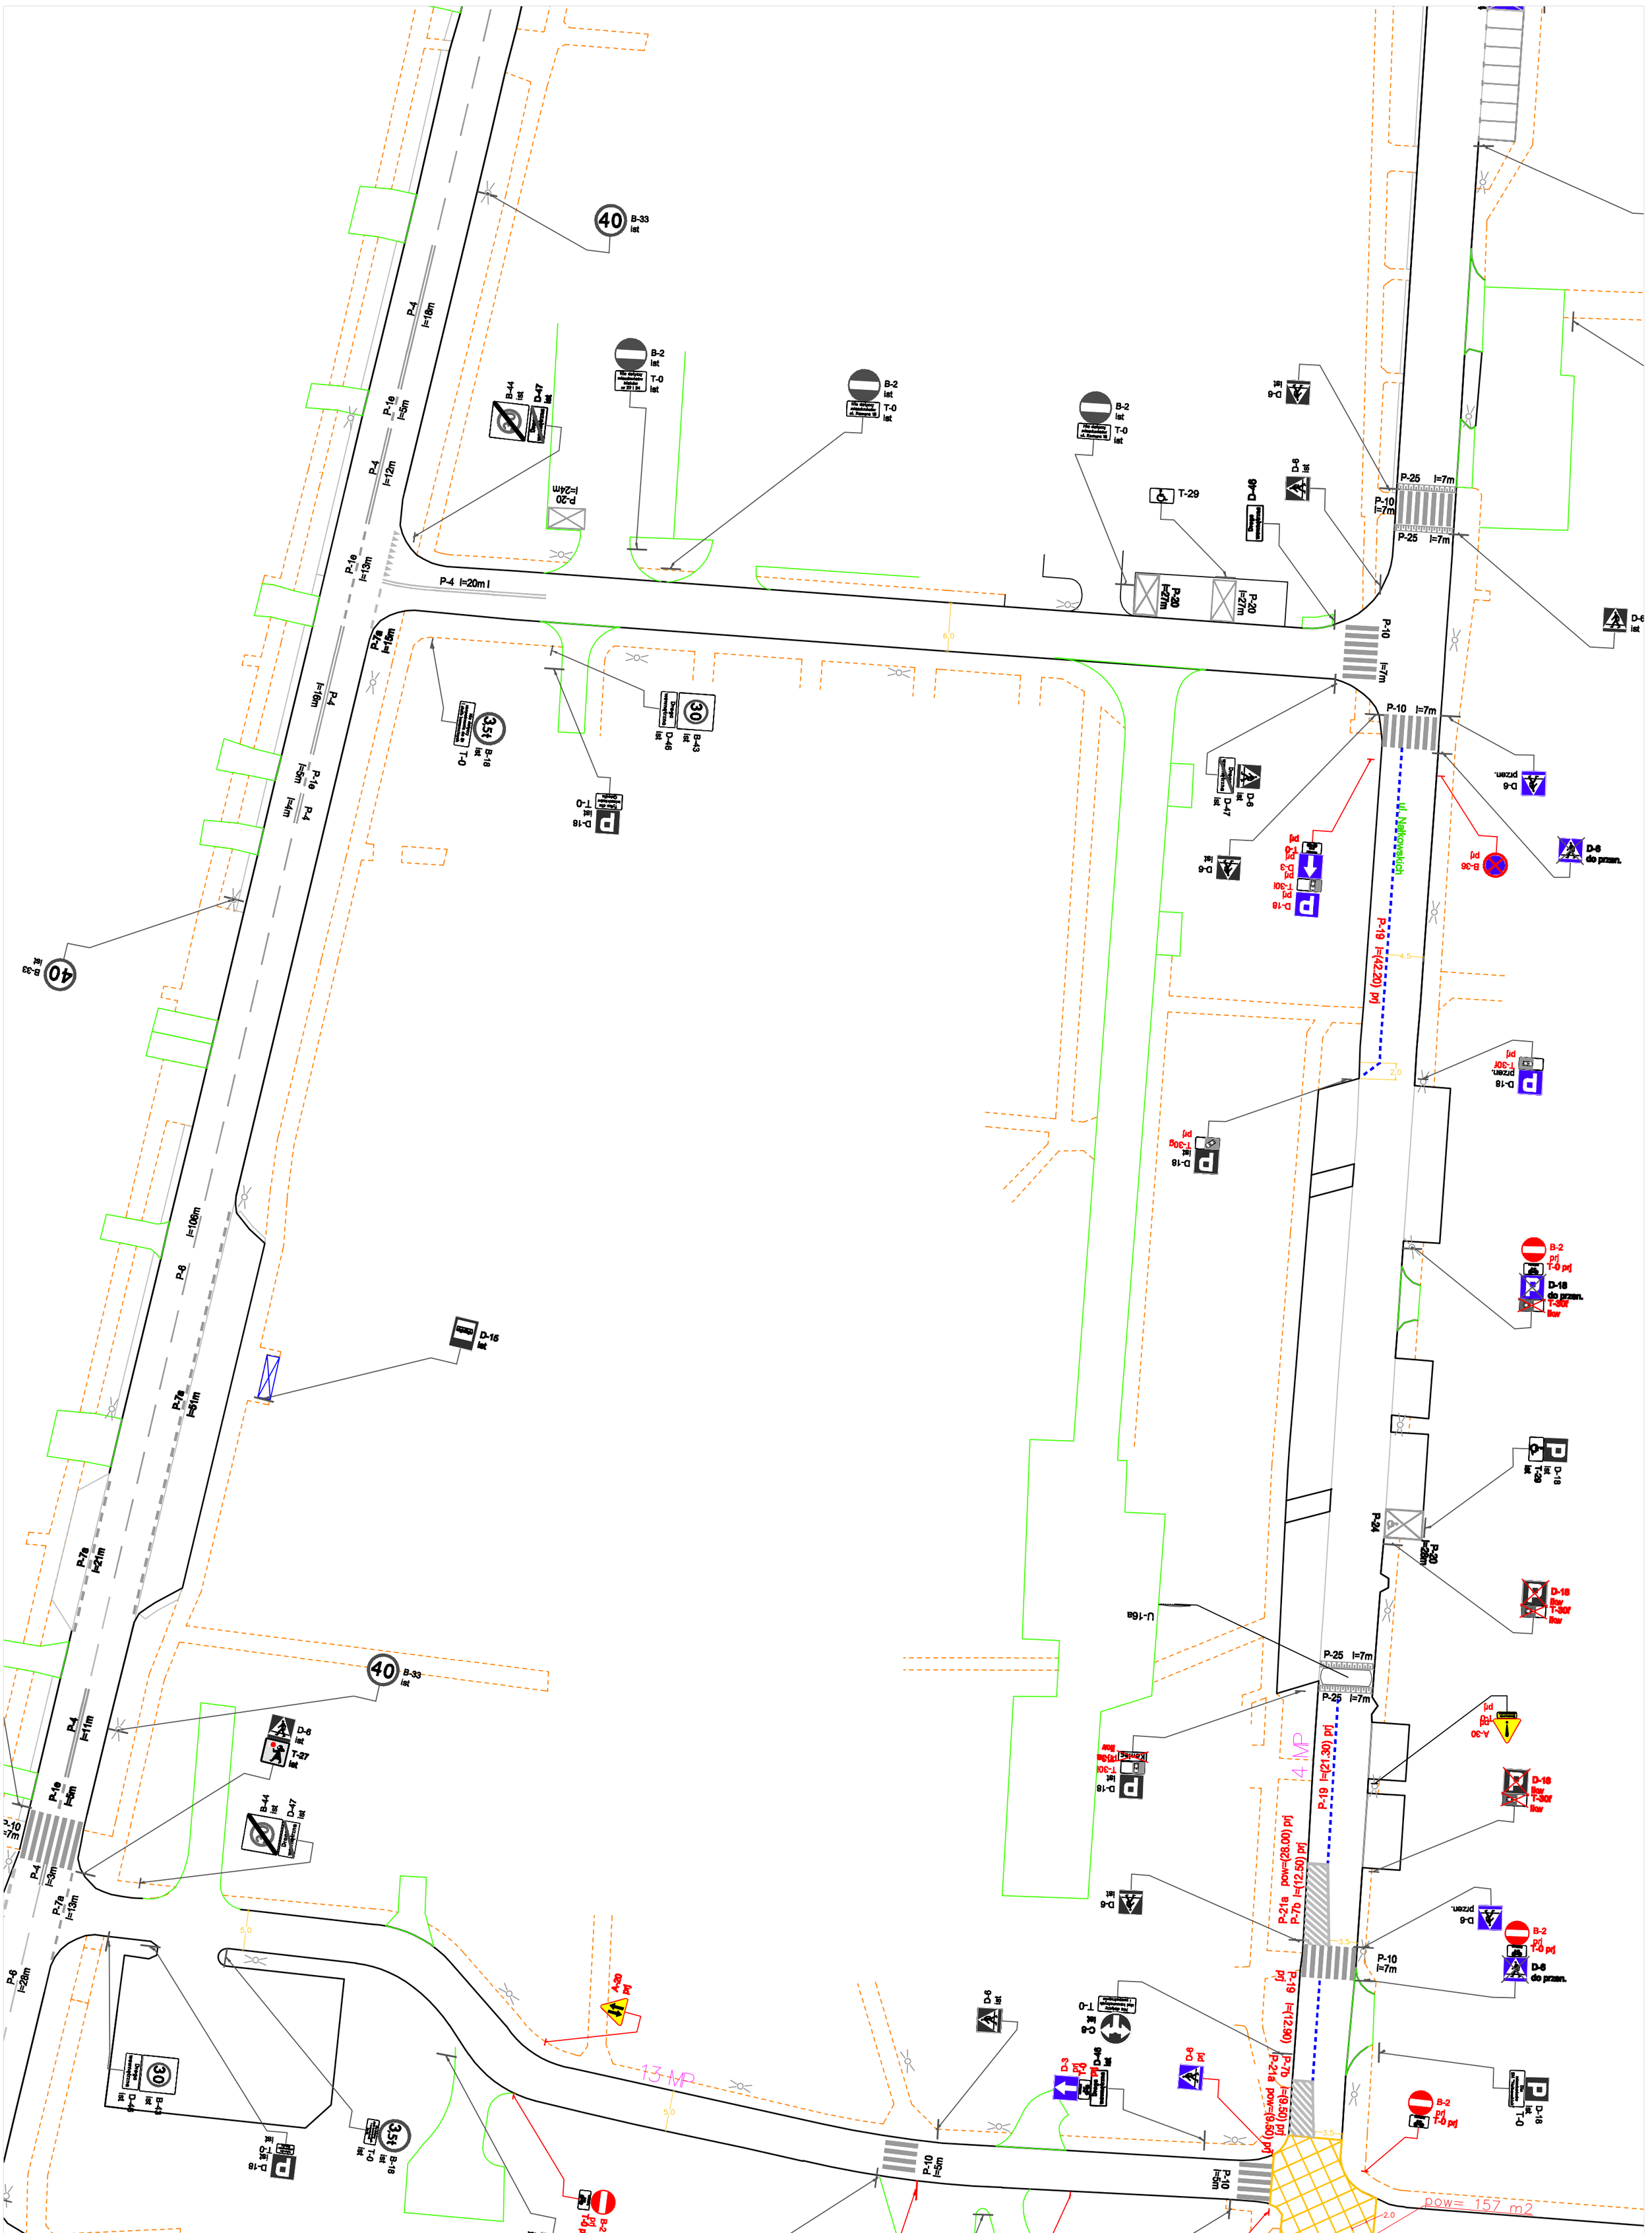
B-33 ist
P-4 l=18m
P-1e l=5m
P-4 l=12m
B-44 ist
D-47 ist
B-2 ist
T-0 ist
P-20 l=24m
P-4 l=20m I
P-1e l=13m
P-7a l=15m
P-4 l=16m
P-1e l=5m
P-4 l=4m
B-18 ist
T-0
B-43 ist
D-46 ist
D-18 ist
T-0
P-6 l=106m
P-7a l=91m
P-7a l=21m
D-15 ist
P-4 l=11m
P-1e l=5m
P-4 l=3m
P-7a l=13m
P-6 l=28m
D-6 ist
T-27 ist
A-30 prj
13 MP
P-10 l=5m
P-10 l=5m
D-6 przen.
T-0
D-3 prj
D-46 ist
D-6 prj
B-2 prj
T-0 prj
D-18 ist
T-0
B-1 ist
T-0
T-29
P-20 l=27m
P-20 l=27m
P-10 l=7m
P-25 l=7m
P-10 l=7m
P-25 l=7m
D-6 ist
D-6 ist
D-6 przen.
D-47 ist
D-6 ist
D-6 przen.
B-36 prj
D-6 do przen.
ul. Nałkowskich
P-19 l=(42.20) prj
P-19 l=(21.30) prj
P-21a pow=(28.00) prj
P-7b l=(12.50) prj
P-19 l=(12.90) prj
P-21a pow=(8.60) prj
P-7b l=(9.50) prj
D-18 przen. prj T-30l
D-18 ist prj T-30g
B-2 prj T-0 prj
D-18 do przen. T-30r ilow
D-18 ilow T-30r ilow
D-18 ilow T-30r ilow
D-18 ist T-0
P-24
P-20 l=25m
U-16a
P-25 l=7m
P-25 l=7m
A-30 prj
4 MP
P-19 l=(21.30) prj
P-21a pow=(28.00) prj
P-7b l=(12.50) prj
P-10 l=7m
D-6 przen.
B-2 prj T-0 prj
D-6 do przen.
P-19 l=(12.90) prj
P-21a pow=(8.60) prj
P-7b l=(9.50) prj
B-2 prj T-0 prj
D-18 ist T-0
pow= 157 m2
B-2 prj T-0 prj
D-6 przen.
D-6 przen.
B-2 ist
T-0
B-1 ist
T-0
D-41 ist
D-47 ist
D-40 ist
ul. Nałkowskich
N