



Laboratorium Badań Środowiskowych
ul. Józefa Piusa Dziekońskiego 3
00-728 Warszawa
e-mail: Laboratorium@networks.pl



AB 419

S P R A W O Z D A N I E 4733/2021/OS
Z POMIARÓW PÓL ELEKTROMAGNETYCZNYCH
WYKONANYCH DLA POTRZEB OCHRONY ŚRODOWISKA

Badany obiekt: Instalacja radiokomunikacyjna T-Mobile Polska S.A.

Numer i nazwa: 26139 (86408N!) WLU_LUBLIN_GESIA5

Adres: LUBLIN, GĘSIA 5, Powiat m. Lublin, WOJ. LUBELSKIE

Data wykonania pomiarów: 2021-09-03

Sprawozdanie z badań bez pisemnej zgody laboratorium nie może być powielane inaczej niż w całości.
Wynik przedstawione w niniejszym sprawozdaniu odnoszą się wyłącznie do badanego obiektu i do warunków i konfiguracji urządzeń w dniu wykonywania pomiarów.

1. Właściciel badanego obiektu:

T-Mobile Polska S.A., ul. Marynarska 12, 02-674 Warszawa

2. Zleceniodawca:

T-Mobile Polska S.A., ul. Marynarska 12, 02-674 Warszawa

3. Przedstawiciel zleceniodawcy:

NetWorkS! Sp.z o.o.

4. Zakres zlecenia:

Wykonanie badania i opracowanie sprawozdania z pomiarów natężenia pola elektrycznego i pola magnetycznego dla instalacji radiokomunikacyjnej T-Mobile Polska S.A. zlokalizowanej w miejscowości LUBLIN, GĘSIA 5.

5. Cel zlecenia:

Wykonanie pomiarów pól elektromagnetycznych w otoczeniu instalacji radiokomunikacyjnej 26139 (86408N!) WLU_LUBLIN_GESIA5 w odniesieniu do wymagań określonych w *Rozporządzeniu Ministra Klimatu z dnia 17 lutego 2020 r. w sprawie sposobów sprawdzania dotrzymania dopuszczalnych poziomów pól elektromagnetycznych w środowisku (Dz. U. 2020, poz. 258)*.

6. Pomiary zostały wykonane przez:

7. Informacje o źródłach pól elektromagnetycznych

7.1. Sposób identyfikacji badanych źródeł pól elektromagnetycznych

Identyfikacji źródeł i parametrów technicznych dokonano na podstawie analizy dokumentacji dotyczącej zlecenia oraz obserwacji miejsca wykonywania badań.

7.2. Opis miejsca zainstalowania anten i urządzeń technicznych. Opis obiektu badań i jego otoczenia

Instalacja radiokomunikacyjna zlokalizowana jest na dachu. Anteny zawieszono na masztach usytowanych na dachu budynku. Urządzenia sterujące oraz zasilające zainstalowano w szafie outdoor na dachu budynku. Wokół instalacji znajduje się miasto.

Instalacja radiokomunikacyjna jest obiektem bezobsługowym. Okresowe stanowiska pracy związane są z prowadzonymi w zależności od potrzeb konserwacjami, przeglądami, strojeniem i naprawami.

Sprawozdanie z badań bez pisemnej zgody laboratorium nie może być powielane inaczej niż w całości.
Wynik przedstawione w niniejszym sprawozdaniu odnoszą się wyłącznie do badanego obiektu i do warunków i konfiguracji urządzeń w dniu wykonywania pomiarów.

7.3. Parametry techniczne źródła pola elektromagnetycznego

Dane przedstawiające maksymalne parametry pracy instalacji przekazane przez zleceniodawcę:

Parametry systemu nadawczo-odbiorczego:

Charakterystyka promieniowania		kierunkowa					
Rzeczywisty czas pracy [h/dobę]		24					
Warunki pracy		znamionowe					
Rodzaj wytwarzanego pola		stacjonarne					
Lp.	Częstotliwość lub zakresy częstotliwości pracy [MHz]	Typ/producent anteny	liczba anten	Azymut [°]	kąt pochylenia* [°]	Wysokość środka elektrycznego anteny [m n.p.t.]	Równoważna moc promieniowana izotropowo (EIRP) [W]
1	2100/ 900/ 900/ 1800	ATR4518R13v06 Huawei	1	100	1/ 1/ 1/ 1	19.2	8436
2	2600	ATR4518R13v06 Huawei	1	100	1	19.2	8186
3	1800/ 900/ 2100/ 900	AQU4518R14v06 Huawei	1	220	2/ 2/ 2/ 2	19.2	4749
4	2600	ATR4518R13v06 Huawei	1	220	2	19.2	3657
5	900/ 2100/ 900/ 1800	AQU4518R14v06 Huawei	1	340	2/ 2/ 2/ 2	19.2	8436
6	2600	ATR4518R13v06 Huawei	1	340	2	19.2	8186

* wskazane wartości kąta pochylenia anten, zgodnie z informacją uzyskaną od zleceniodawcy, są wartościami stałymi

Transmisja realizowana drogą kablową

7.4 Inne źródła pól elektromagnetycznych

Na podstawie informacji otrzymanych od użytkownika oraz obserwacji otoczenia miejsca wykonywania pomiarów oraz stwierdzono występowanie innych źródeł pola-EM, pracujących w systemie: telefonii komórkowej (800MHz-2600MHz), linii radiowych (5GHz – 90GHz). Nie rozpoznano szczegółowych danych dotyczących parametrów technicznych źródeł pola-EM innych użytkowników.

8. Opis pomiarów

8.1. Metoda badań

Zgodna z rozporządzeniem Ministra Klimatu z dnia 17 lutego 2020 r. w sprawie sposobów sprawdzania dotrzymania dopuszczalnych poziomów pól elektromagnetycznych w środowisku (Dz. U. 2020, poz. 258), określona w pkt 25 ppkt 1 załącznika do niniejszego rozporządzenia.

Zgodnie z art. 122a ust. 1b ustawy Prawo Ochrony Środowiska, w przypadku wprowadzenia na części albo całym terytorium Rzeczypospolitej Polskiej stanu nadzwyczajnego, o którym mowa w art. 228 ust. 1 Konstytucji Rzeczypospolitej Polskiej z dnia 2 kwietnia 1997 r. (Dz. U. poz. 483, z 2001 r. poz. 319, z 2006 r. poz. 1471 oraz z 2009 r. poz. 946), lub stanu zagrożenia epidemicznego lub stanu epidemii, o których mowa w art. 46 ustawy z dnia 5 grudnia 2008 r. o zapobieganiu oraz zwalczaniu zakażeń i chorób zakaźnych u ludzi (Dz. U. z 2019 r. poz. 1239, z późn. zm.8)), pomiarów , nie przeprowadza się w lokalach mieszkalnych oraz w lokalach użytkowych zlokalizowanych na terytorium objętym stanem nadzwyczajnym, stanem zagrożenia epidemicznego lub stanem epidemii.

W związku z obecnie obowiązującym stanem epidemii, pomiarów nie wykonano w lokalach mieszkalnych oraz w lokalach użytkowych zlokalizowanych w obszarze pomiarowym przedmiotowej instalacji radiokomunikacyjnej.

Sprawozdanie z badań bez pisemnej zgody laboratorium nie może być powielane inaczej niż w całości.
Wynik przedstawione w niniejszym sprawozdaniu odnoszą się wyłącznie do badanego obiektu i do warunków i konfiguracji urządzeń w dniu wykonywania pomiarów.

8.2. Termin pomiarów i warunki środowiskowe

Podczas wykonywania pomiarów pól elektromagnetycznych nie występowały opady atmosferyczne. Wyniki pomiaru parametrów pogodowych przedstawia poniższa tabela:

Data [rrrr-mm-dd]	Godzina [hh:mm-hh:mm]	Warunki środowiskowe			
		Temperatura [°C]		Wilgotność względna [%]	
2021-09-03	12:00-13:10	Przed pomiarem	Po pomiarach	Przed pomiarem	Po pomiarach
		18.3	18.9	61.7	59.8

Przedstawione wyżej warunki środowiskowe, występujące podczas wykonywania pomiarów pól elektromagnetycznych, są zgodne ze specyfikacją techniczną użytego zestawu pomiarowego.

8.3. Warunki pracy urządzeń nadawczych

Podczas pomiarów zostały uwzględnione poprawki pomiarowe przekazane przez zleceniodawcę, umożliwiające uwzględnienie maksymalnych parametrów pracy instalacji zgodnie z pkt 7 załącznika do Rozporządzenia Ministra Klimatu z dnia 17 lutego 2020 r. w sprawie sposobów sprawdzania dotrzymania dopuszczalnych poziomów pól elektromagnetycznych w środowisku (Dz. U. 2020, poz. 258).

8.4. Wyposażenie pomiarowe

Zestaw pomiarowy służący do pomiaru natężenia składowej elektrycznej pola elektromagnetycznego złożony z szerokopasmowego miernika i sondy pomiarowej:

Oznaczenie miernika	Producent	Model	Numer fabryczny	Oznaczenie sondy	Producent	Model	Numer fabryczny
M-20	Narda Safety Test Solution	Miernik pól elektromagnetycznych NBM-550	H-0347	S-21	Narda Safety Test Solution	Sonda EF6092	C-0114

Mierniki natężenia pola elektromagnetycznego podlegają okresowemu sprawdzeniu zgodnie z procedurą wewnętrzną P-03 i PB-01. Świadectwo wzorcowania zestawu pomiarowego z dnia 31 marca 2021 o numerze LWIMP/W/111/21 wydane przez Politechnikę Wrocławską.

Data ważności świadectwa wzorcowania: 31 marca 2023 (zgodnie z procedurą wewnętrzną P-03).

Termohigrometr:

Oznaczenie:	TH-19	Producent:	AZ INSTRUMENT CORP	Model:	Termohigrometr AZ8706
-------------	-------	------------	--------------------	--------	-----------------------

Data ważności świadectwa wzorcowania: 5 maja 2022 (zgodnie z procedurą wewnętrzną P-03).

Dalmierz:

Oznaczenie	Producent	Typ	Numer seryjny	Nr świadectwa wzorcowania	Data świadectwa wzorcowania
D-02	Leica	Dalmierz Leica Disto X310	842350466	1146.6-M11-4180-396/15	8 kwietnia 2015

Data ważności świadectwa wzorcowania: 8 kwietnia 2025 (zgodnie z procedurą wewnętrzną P-03).

9. Wyniki pomiarów

Pole elektryczne

Nr pionu	Opis umiejscowienia pionu (punktu) pomiarowego	Wysokość pomiaru [m]	Zmierzona wartość natężenia pola elektrycznego E [V/m] ^{1,5}	Wartość natężenia pola elektrycznego po uwzględnieniu poprawek pomiarowych powiększona o niepewność pomiaru ⁴ E [V/m]	Wskaźnikowa wartość poziomu emisji pól elektromagnetycznych WMe ³	Współrzędne geograficzne pionu (punktu) pomiarowego ²
1	GKP 100°, 1m od elewacji budynku	2	1,5	3.8	0.14	51°13'40,4" 22°28'50,2"
2	GKP 100°, 21m od elewacji budynku	2	2,5	6.4	0.23	51°13'40,3" 22°28'51,2"
3	GKP 100°, 41m od elewacji budynku	2	2	5.1	0.18	51°13'40,2" 22°28'52,3"
4	GKP 220°, 1m od elewacji budynku	2	1,3	3.3	0.12	51°13'40,3" 22°28'49,2"
5	GKP 220°, 21m od elewacji budynku	2	2	5.1	0.18	51°13'39,7" 22°28'48,5"
6	GKP 220°, 27m od elewacji budynku	2	2,2	5.6	0.2	51°13'39,6" 22°28'48,3"

Sprawozdanie z badań bez pisemnej zgody laboratorium nie może być powielane inaczej niż w całości.

Wynik przedstawione w niniejszym sprawozdaniu odnoszą się wyłącznie do badanego obiektu i do warunków i konfiguracji urządzeń w dniu wykonywania pomiarów.

7	GKP 220°, 51m od elewacji budynku	2	2,4	6.1	0.22	51°13'38,9" 22°28'47,5"
8	GKP 220°, 68m od elewacji budynku	2	2,1	5.3	0.19	51°13'38,5" 22°28'46,9"
9	GKP 340°, 1m od elewacji budynku	2	1,2	3	0.11	51°13'42,2" 22°28'49,4"
10	GKP 340°, 21m od elewacji budynku	2	1,8	4.6	0.16	51°13'42,9" 22°28'49,1"
11	GKP 340°, 41m od elewacji budynku	2	2	5.1	0.18	51°13'43,5" 22°28'48,7"
12	GKP 340°, 61m od elewacji budynku	2	2,2	5.6	0.2	51°13'44,1" 22°28'48,3"
13	PPP - Azymut 0°, 32m od elewacji budynku	0,3-2,0	<1,0*	2.5	0.09	51°13'43,2" 22°28'49,6"
14	PPP - Azymut 180°, 33,3m od elewacji budynku	0,3-2,0	<1,0*	2.5	0.09	51°13'39,2" 22°28'49,6"
15	PPP - Azymut 270°, 11m od elewacji budynku	0,3-2,0	<1,0*	2.5	0.09	51°13'40,4" 22°28'48,6"
-	GKP 100°, 180m od anten sektorowych	0,3-2,0	<1,0*	2.5	0.09	51°13'39,4" 22°28'59,3"
-	GKP 100°, 200m od anten sektorowych	0,3-2,0	<1,0*	2.5	0.09	51°13'39,3" 22°29'0,3"
-	GKP 220°, 100m od anten sektorowych	0,3-2,0	<1,0*	2.5	0.09	51°13'37,8" 22°28'45,9"
-	GKP 220°, 200m od anten sektorowych	0,3-2,0	<1,0*	2.5	0.09	51°13'35,4" 22°28'42,6"
-	GKP 340°, 115m od anten sektorowych	0,3-2,0	<1,0*	2.5	0.09	51°13'45,7" 22°28'47,4"
-	GKP 340°, 200m od anten sektorowych	0,3-2,0	<1,0*	2.5	0.09	51°13'48,3" 22°28'45,9"

Pole magnetyczne (wyznaczone na podstawie pomiaru wartości natężenia pola elektrycznego)

Nr pionu	Opis umiejscowienia pionu (punktu pomiarowego)	Wysokość pomiaru [m]	Wartość natężenia pola magnetycznego H [A/m] ¹	Wartość natężenia pola magnetycznego po uwzględnieniu poprawek pomiarowych powiększona o niepewność pomiaru ⁴ H [A/m]	Wskaźnikowa wartość poziomej emisji pól elektromagnetycznych WM _H ³	Współrzędne geograficzne pionu (punktu pomiarowego) ²
1	GKP 100°, 1m od elewacji budynku	2	0.004	0.01	0.14	51°13'40,4" 22°28'50,2"
2	GKP 100°, 21m od elewacji budynku	2	0.007	0.017	0.23	51°13'40,3" 22°28'51,2"
3	GKP 100°, 41m od elewacji budynku	2	0.005	0.013	0.18	51°13'40,2" 22°28'52,3"
4	GKP 220°, 1m od elewacji budynku	2	0.003	0.009	0.12	51°13'40,3" 22°28'49,2"
5	GKP 220°, 21m od elewacji budynku	2	0.005	0.013	0.18	51°13'39,7" 22°28'48,5"
6	GKP 220°, 27m od elewacji budynku	2	0.006	0.015	0.2	51°13'39,6" 22°28'48,3"
7	GKP 220°, 51m od elewacji budynku	2	0.006	0.016	0.22	51°13'38,9" 22°28'47,5"
8	GKP 220°, 68m od elewacji budynku	2	0.006	0.014	0.19	51°13'38,5" 22°28'46,9"
9	GKP 340°, 1m od elewacji budynku	2	0.003	0.008	0.11	51°13'42,2" 22°28'49,4"
10	GKP 340°, 21m od elewacji budynku	2	0.005	0.012	0.17	51°13'42,9" 22°28'49,1"
11	GKP 340°, 41m od elewacji budynku	2	0.005	0.013	0.18	51°13'43,5" 22°28'48,7"
12	GKP 340°, 61m od elewacji budynku	2	0.006	0.015	0.2	51°13'44,1" 22°28'48,3"
13	PPP - Azymut 0°, 32m od elewacji budynku	0,3-2,0	<0.003*	0.007	0.09	51°13'43,2" 22°28'49,6"
14	PPP - Azymut 180°, 33,3m od elewacji budynku	0,3-2,0	<0.003*	0.007	0.09	51°13'39,2" 22°28'49,6"
15	PPP - Azymut 270°, 11m od elewacji budynku	0,3-2,0	<0.003*	0.007	0.09	51°13'40,4" 22°28'48,6"

Sprawozdanie z badań bez pisemnej zgody laboratorium nie może być powielane inaczej niż w całości.
Wynik przedstawione w niniejszym sprawozdaniu odnoszą się wyłącznie do badanego obiektu i do warunków i konfiguracji urządzeń w dniu wykonywania pomiarów.

-	GKP 100°, 180m od anten sektorowych	0,3-2,0	<0.003*	0.007	0.09	51°13'39,4" 22°28'59,3"
-	GKP 100°, 200m od anten sektorowych	0,3-2,0	<0.003*	0.007	0.09	51°13'39,3" 22°29'0,3"
-	GKP 220°, 100m od anten sektorowych	0,3-2,0	<0.003*	0.007	0.09	51°13'37,8" 22°28'45,9"
-	GKP 220°, 200m od anten sektorowych	0,3-2,0	<0.003*	0.007	0.09	51°13'35,4" 22°28'42,6"
-	GKP 340°, 115m od anten sektorowych	0,3-2,0	<0.003*	0.007	0.09	51°13'45,7" 22°28'47,4"
-	GKP 340°, 200m od anten sektorowych	0,3-2,0	<0.003*	0.007	0.09	51°13'48,3" 22°28'45,9"

GKP – Główny Kierunek Pomiarowy

PPP – Pomocniczy Pion pomiarowy

¹ wyniki oznaczone * są wynikami poniżej czułości zestawu pomiarowego

² współrzędne geograficzne pozyskane metodą obliczeniową w oparciu o pomiar punktu referencyjnego

³ do wyznaczenia wartości wskaźnikowej W_{ME} i W_{MH} przyjęto na podstawie uzgodnień z klientem oraz rozpoznania źródeł, jako wartości dopuszczalne pola elektrycznego i magnetycznego odpowiednio 28 V/m i 0,073 A/m.

⁴ do wyznaczenia niepewności dla wyników poniżej czułości zestawu pomiarowego, przyjęto niepewność dla minimalnej wartości z zakresu pomiarowego.

⁵ maksymalna wartość chwilowa

Niepewność oszacowano zgodnie z dokumentem P-03 „Procedura nadzoru nad wyposażeniem” w postaci niepewności rozszerzonej wynikającej z niepewności standardowej pomnożonej przez współczynnik rozszerzenia $k=2$.

Całkowita szacowana niepewność rozszerzona składowej E wynosi odpowiednio: 54% dla częstotliwości do 60 GHz

Dla przedmiotowych pomiarów zleceniodawca określił poprawkę pomiarową = 1.65.

Umiejscowienie pionów (punktów) pomiarowych przedstawiono w nr 2 do niniejszego sprawozdania.

10. Omówienie wyników pomiarów

Wyniki pomiarów uzyskane zostały przy uwzględnieniu poprawek pomiarowych przekazanych przez zleceniodawcę, umożliwiającą uwzględnienie maksymalnych parametrów pracy instalacji zleceniodawcy oraz innych operatorów występujących w obszarze pomiarowym.

W wyniku zastosowania sposobu sprawdzenia dotrzymania dopuszczalnych poziomów pól elektromagnetycznych w środowisku, zgodnie pkt 25 ppkt 1 Rozporządzenia Ministra Klimatu z dnia 17 lutego 2020 r. (Dz. U. 2020, poz. 258), w związku z tym, że żadna z wartości wskaźnikowych, udokumentowanych w tabelach w pkt. 9 nie przekracza wartości 1, stwierdza się, że w miejscach, w których wykonano pomiary w otoczeniu instalacji radiokomunikacyjnej 26139 (86408N!) WLU_LUBLIN_GESIA5, dopuszczalne poziomy pole elektromagnetycznych w środowisku należy uznać za dotrzymane.

11. Podstawa prawna

- 1) Ustawa z dnia 27 kwietnia 2001 r. Prawo ochrony środowiska (t. j. Dz. U. z 2020 r., poz. 1219 z późn.zm.)
- 2) Rozporządzenie Ministra Zdrowia z dnia 17 grudnia 2019 r. w sprawie dopuszczalnych poziomów pól elektromagnetycznych w środowisku (Dz. U. 2019, poz. 2448)
- 3) Rozporządzenie Ministra Klimatu z dnia 17 lutego 2020 r. w sprawie sposobów sprawdzania dotrzymania dopuszczalnych poziomów pól elektromagnetycznych w środowisku (Dz. U. 2020, poz. 258),
- 4) Akredytacja nr AB 419 wydana przez Polskie Centrum Akredytacji (wydanie 17, z dnia 13 stycznia 2021r.).

Sprawozdanie z badań bez pisemnej zgody laboratorium nie może być powielane inaczej niż w całości.
Wynik przedstawione w niniejszym sprawozdaniu odnoszą się wyłącznie do badanego obiektu i do warunków i konfiguracji urządzeń w dniu wykonywania pomiarów.

12. Spis załączników

- Załącznik 1. Lokalizacja obiektu badań
- Załącznik 2. Usytuowanie pionów (punktów) pomiarowych
- Załącznik 3. Dokumentacja fotograficzna obiektu badań

13. Data wydania i autoryzowania sprawozdania

Obliczenia i sprawozdanie wykonał :



Signed by /
Podpisano przez:

Date / Data:
2021-09-08
21:39

Sprawozdanie autoryzował:




Signed by /
Podpisano przez:

Date / Data:
2021-09-10
12:26


Koniec sprawozdania

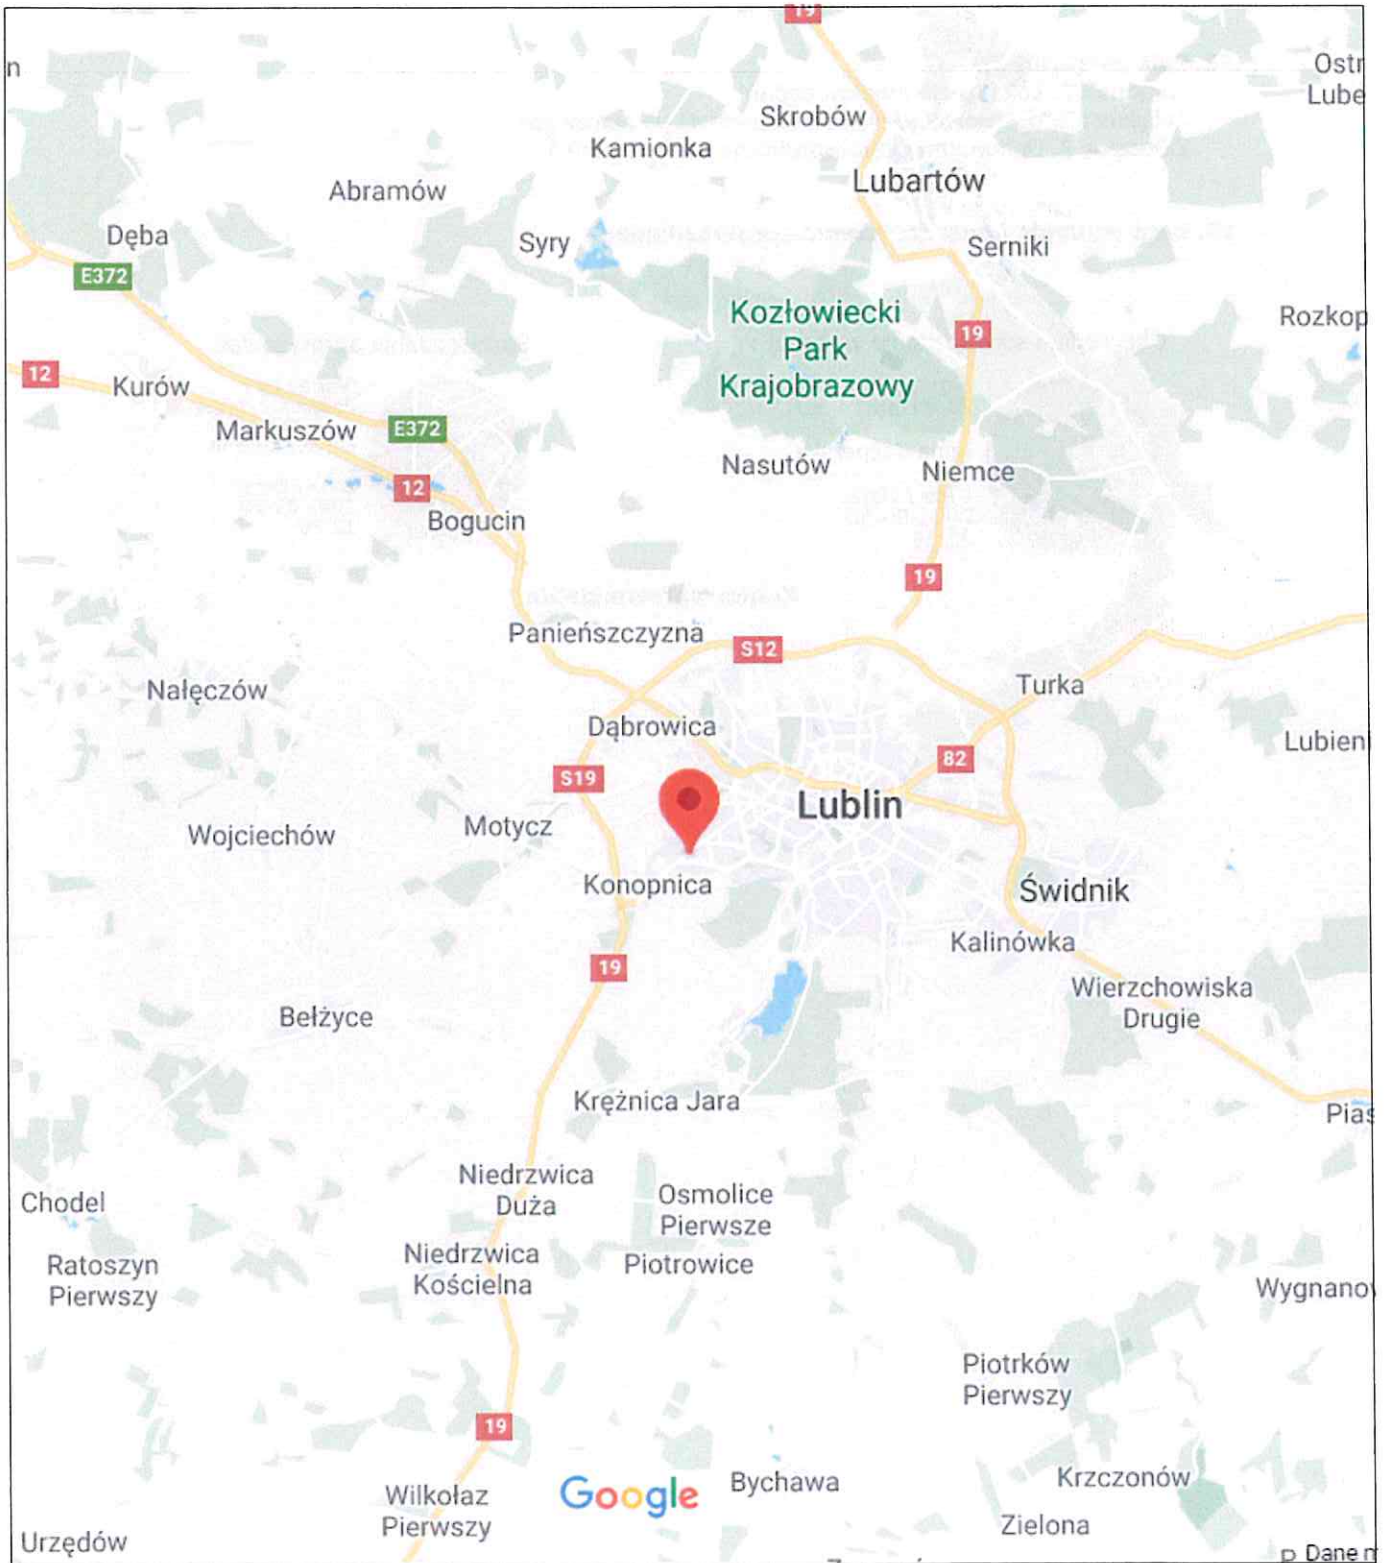

Sprawozdanie z badań bez pisemnej zgody laboratorium nie może być powielane inaczej niż w całości.
Wynik przedstawione w niniejszym sprawozdaniu odnoszą się wyłącznie do badanego obiektu i do warunków i konfiguracji urządzeń w dniu wykonywania pomiarów.



Załącznik nr 1	Instalacja Radiokomunikacyjna T-Mobile Polska S.A. 26139 (86408N!) WLU_LUBLIN_GESIA5 Lokalizacja instalacji
-----------------------	---

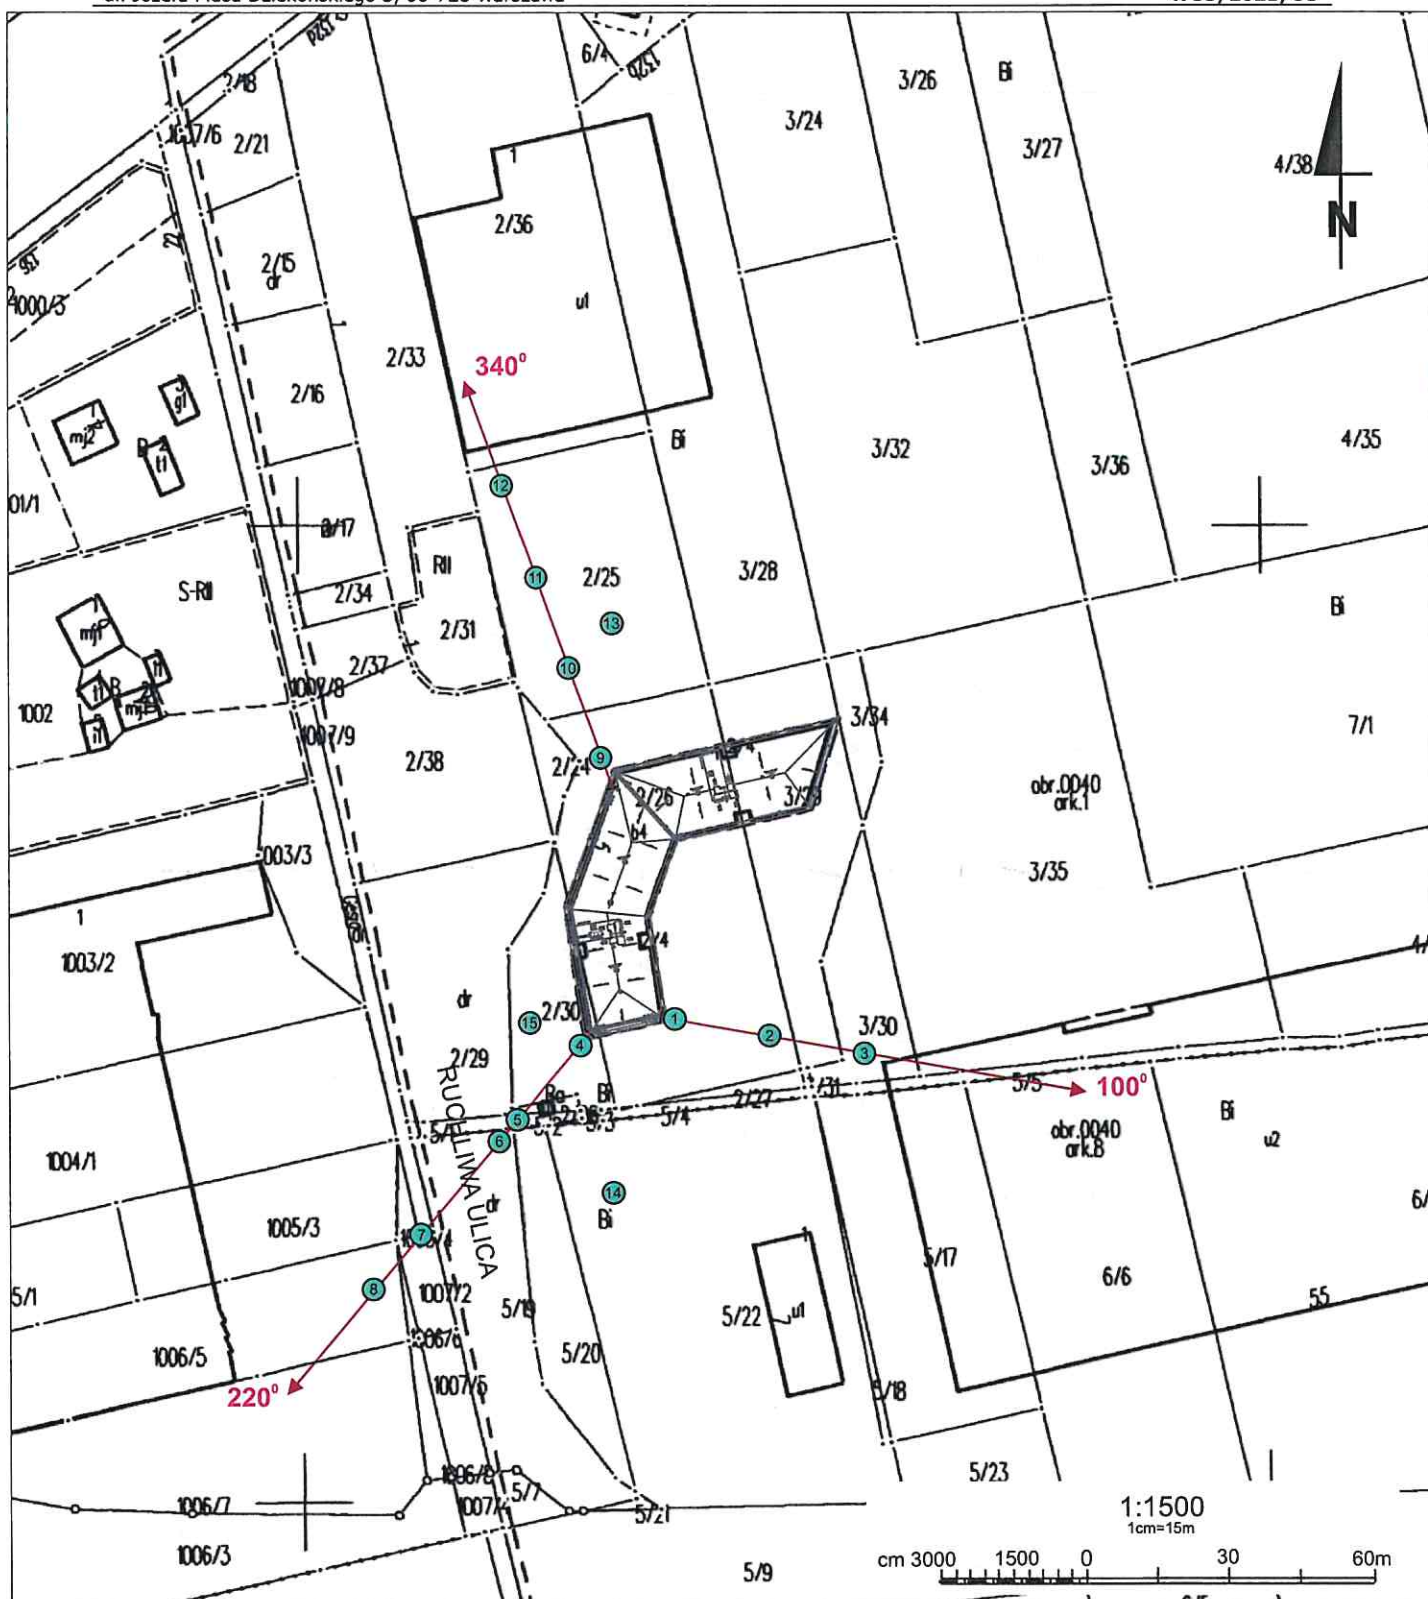Sprawozdanie z badań bez pisemnej zgody laboratorium nie może być powielane inaczej niż w całości.
Wynik przedstawione w niniejszym sprawozdaniu odnoszą się wyłącznie do badanego obiektu i do warunków i konfiguracji urządzeń w dniu wykonywania pomiarów.



Załącznik nr 2	<p align="center">Instalacja Radiokomunikacyjna T-Mobile Polska S.A. 26139 (86408N!) WLU_LUBLIN_GESIA5</p> <p align="center">Usytuowanie pionów pomiarowych w otoczeniu instalacji radiokomunikacyjnej</p>
<p>SKALA 1:1500</p>	<p>Legenda:</p> <p align="center">  Pion pomiarowy  Kierunek oddziaływania anten sektorowych </p>

Sprawozdanie z badań bez pisemnej zgody laboratorium nie może być powielane inaczej niż w całości.
Wynik przedstawione w niniejszym sprawozdaniu odnoszą się wyłącznie do badanego obiektu i do warunków i konfiguracji urządzeń w dniu wykonywania pomiarów.



Załącznik nr 3

Instalacja Radiokomunikacyjna T-Mobile Polska S.A. 26139 (86408N!) WLU_LUBLIN_GESIA5

Dokumentacja fotograficzna

Sprawozdanie z badań bez pisemnej zgody laboratorium nie może być powielane inaczej niż w całości.
Wynik przedstawione w niniejszym sprawozdaniu odnoszą się wyłącznie do badanego obiektu i do warunków i konfiguracji urządzeń w dniu wykonywania pomiarów.