MAPA DO CELÓW PROJEKTOWYCH

Galileo
BIURO USŁUG GEODEZYJNO-KARTOGRAFICZNYCH
Inż. Artur Kocki
ul. Energetyków 45, 20-468 Lublin
NIP 946-246-04-91 REGON 060496968
tel. 790-236-497, www.galileolublin.pl

Obiekt : dotyczy zakresu oznaczonego kolorem pomarańczowym
Położenie : Obr. 043 – Wrotków Ark. 10
Powiat : Lublin 066301_1
Woj. : lubelskie

SKALA 1: 500

Niniejszą mapę wykonano na podstawie zaktualizowanej w obszarze objętym zamówieniem mapy zasadniczej w skali 1: 500,
sekcje mapy: 8.151.08.17.3.2, 4.1
według stanu na dzień 13 maja 2019 r.
Obszar aktualizacji: gruba ciągła linia koloru pomarańczowego.

Układ współrzędnych: 2000/8
Poziom odniesienia wysokości : Kronsztadt 86

Trwałe obiekty budowlane podlegają wytyczeniu oraz geodezyjnej inwentaryzacji przez jednostki wykonawstwa geodezyjnego.

Na mapie nie umieszczono:
Linii zabudowy oraz rozgraniczających zgodnych z miejscowym planem zagospodarowania przestrzennego;
Skutebności gruntowych ujawnionych w księgach wieczystych;
Wykazane na mapie użytki gruntowe i kontury klasyfikacyjne są zgodne z danymi ewidencji gruntów.

Nr.ks. rob 30/2019
KERG: GD-OO-II.6640.999.2019
Data : 13.05.2019

RZECZOZNAWCA DO SPRAW ZABEZPIECZEŃ PRZECIWPOŻAROWYCH
mgr inż. Bogusław Kowalczyk
Zakład Usług Geodezyjno-Kartograficznych
ul. Diamentowa 23 B, 20-447 Lublin
Zakład Usług Geodezyjno-Kartograficznych
odbiorcy przekazującego/przejmującego dokumentacja
bez uwag / z uwagami

Potwierdza się, że z zakresem dokumentacji został opracowany w wyniku prac geodezyjnych i kartograficznych, których rezultaty zawiera operat techniczny wpisany do ewidencji materiałów zasobu państwowego/wojskowego/ zakładowego/ prowadzonej przez ZASOBY MIASTA LUBLIN
Państwowego Zasobu Geodezyjnego i Kartograficznego
Operat techniczny wpisano do ewidencji materiałów zasobu
P.0663. **2019 - 1372**
w dniu 2019 - 05 - 20 r. PREZYDENTA MIASTA
Lublin dnia 2019 - 05 - 20
mgr inż. Izabela Kobzdek
KIEROWNIK REFERATU
Miejski Ośrodek Dokumentacji Geodezyjnej i Kartograficznej

PREZYDENT MIASTA LUBLIN
Na podstawie art. 29 ust. 3 ustawy z dnia 17 lutego 2005 r. o informatyzacji działalności podmiotów realizujących zadania publiczne (Dz.U. 2005 r. Nr 64 poz. 565 z późn. zm.) oraz art. 40 ust. 2 pkt 4 ustawy z dnia 4 września 1997 r. o działach administracji rządowej (Dz.U. 2016 r. poz. 1799 z późn. zm.) w związku z art. 4 ust. 1 ustawy z dnia 17 maja 1989 r. Prawo geodezyjne i kartograficzne (Dz.U. 2017 r. poz. 2101 z późn. zm.) zbiór danych ewidencji gruntów i budynków, ewidencji sieci uzbrojenia terenu i ewidencji obiektów budowlanych prowadzonych w postaci bazy danych, stanowiący ewidencję materiałów państwowego zasobu geodezyjnego i kartograficznego, o którym mowa w art. 4 ust. 1 ustawy z dnia 17 maja 1989 r. Prawo geodezyjne i kartograficzne (Dz.U. 2017 r. poz. 2101 z późn. zm.) jest prowadzony przez Miejski Ośrodek Dokumentacji Geodezyjnej i Kartograficznej w Lublinie.
GD-OO-II.6640.559.2019
Lublin, 22.06.2019 r.
(pieczęć urzędowa)
z up. PREZYDENTA MIASTA
mgr inż. Grzegorz Ciepiela
Kierownik Miejskiego Ośrodka Dokumentacji Geodezyjnej i Kartograficznej

PREZYDENT MIASTA LUBLIN
Na podstawie art. 29 ust. 3 ustawy z dnia 17 lutego 2005 r. o informatyzacji działalności podmiotów realizujących zadania publiczne (Dz.U. 2005 r. Nr 64 poz. 565 z późn. zm.) oraz art. 40 ust. 2 pkt 4 ustawy z dnia 4 września 1997 r. o działach administracji rządowej (Dz.U. 2016 r. poz. 1799 z późn. zm.) w związku z art. 4 ust. 1 ustawy z dnia 17 maja 1989 r. Prawo geodezyjne i kartograficzne (Dz.U. 2017 r. poz. 2101 z późn. zm.) zbiór danych ewidencji gruntów i budynków, ewidencji sieci uzbrojenia terenu i ewidencji obiektów budowlanych prowadzonych w postaci bazy danych, stanowiący ewidencję materiałów państwowego zasobu geodezyjnego i kartograficznego, o którym mowa w art. 4 ust. 1 ustawy z dnia 17 maja 1989 r. Prawo geodezyjne i kartograficzne (Dz.U. 2017 r. poz. 2101 z późn. zm.) jest prowadzony przez Miejski Ośrodek Dokumentacji Geodezyjnej i Kartograficznej w Lublinie.
GD-OO-II.6640.445.2019
Lublin, 30.05.2019 r.
(pieczęć urzędowa)
z up. PREZYDENTA MIASTA
mgr inż. Grzegorz Ciepiela
Wydział Geodezji i Kartografii

Potwierdza się, że dokumentacja powstała opracowaną w wyniku prac geodezyjnych i kartograficznych, których rezultaty zawiera operat techniczny wpisany do ewidencji materiałów państwowego/wojskowego/ zakładowego/ prowadzonej przez ZASOBY MIASTA LUBLIN
Państwowego Zasobu Geodezyjnego i Kartograficznego
Operat techniczny wpisano do ewidencji materiałów zasobu
P0663. **2017 - 2741**
w dniu 2017 - 09 - 19 r. PREZYDENTA MIASTA
Lublin dnia 2017 - 09 - 19 mgr inż. Izabela Kobzdek
KIEROWNIK REFERATU
Miejski Ośrodek Dokumentacji Geodezyjnej i Kartograficznej

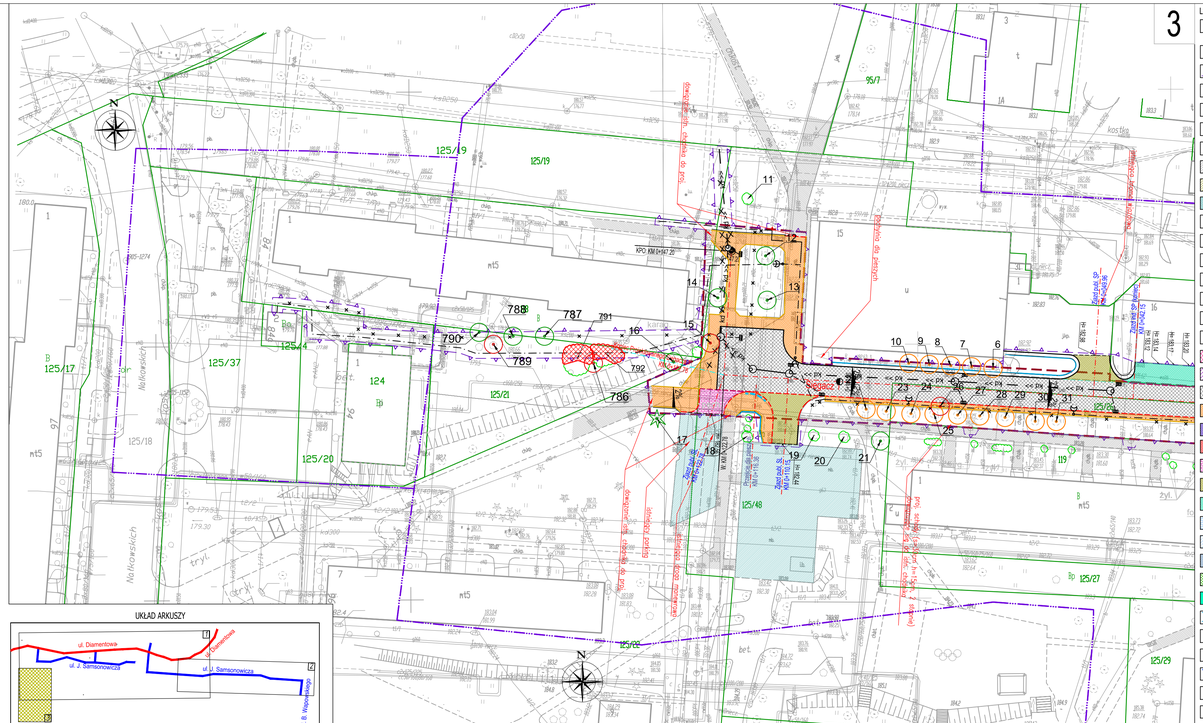
3
125/19
125/37
125/44
125/17
125/21
125/20
125/48
125/27
125/29
95/7
124
119
786
787
788
789
790
791
792
Na Wrotkowskich
Wrotkowska
KPO MN 0+047.25
KPO MN 0+047.25
Projekt. sp. kanalizacji deszczowej
Projekt. sp. kanalizacji deszczowej
Projekt. sp. kanalizacji deszczowej