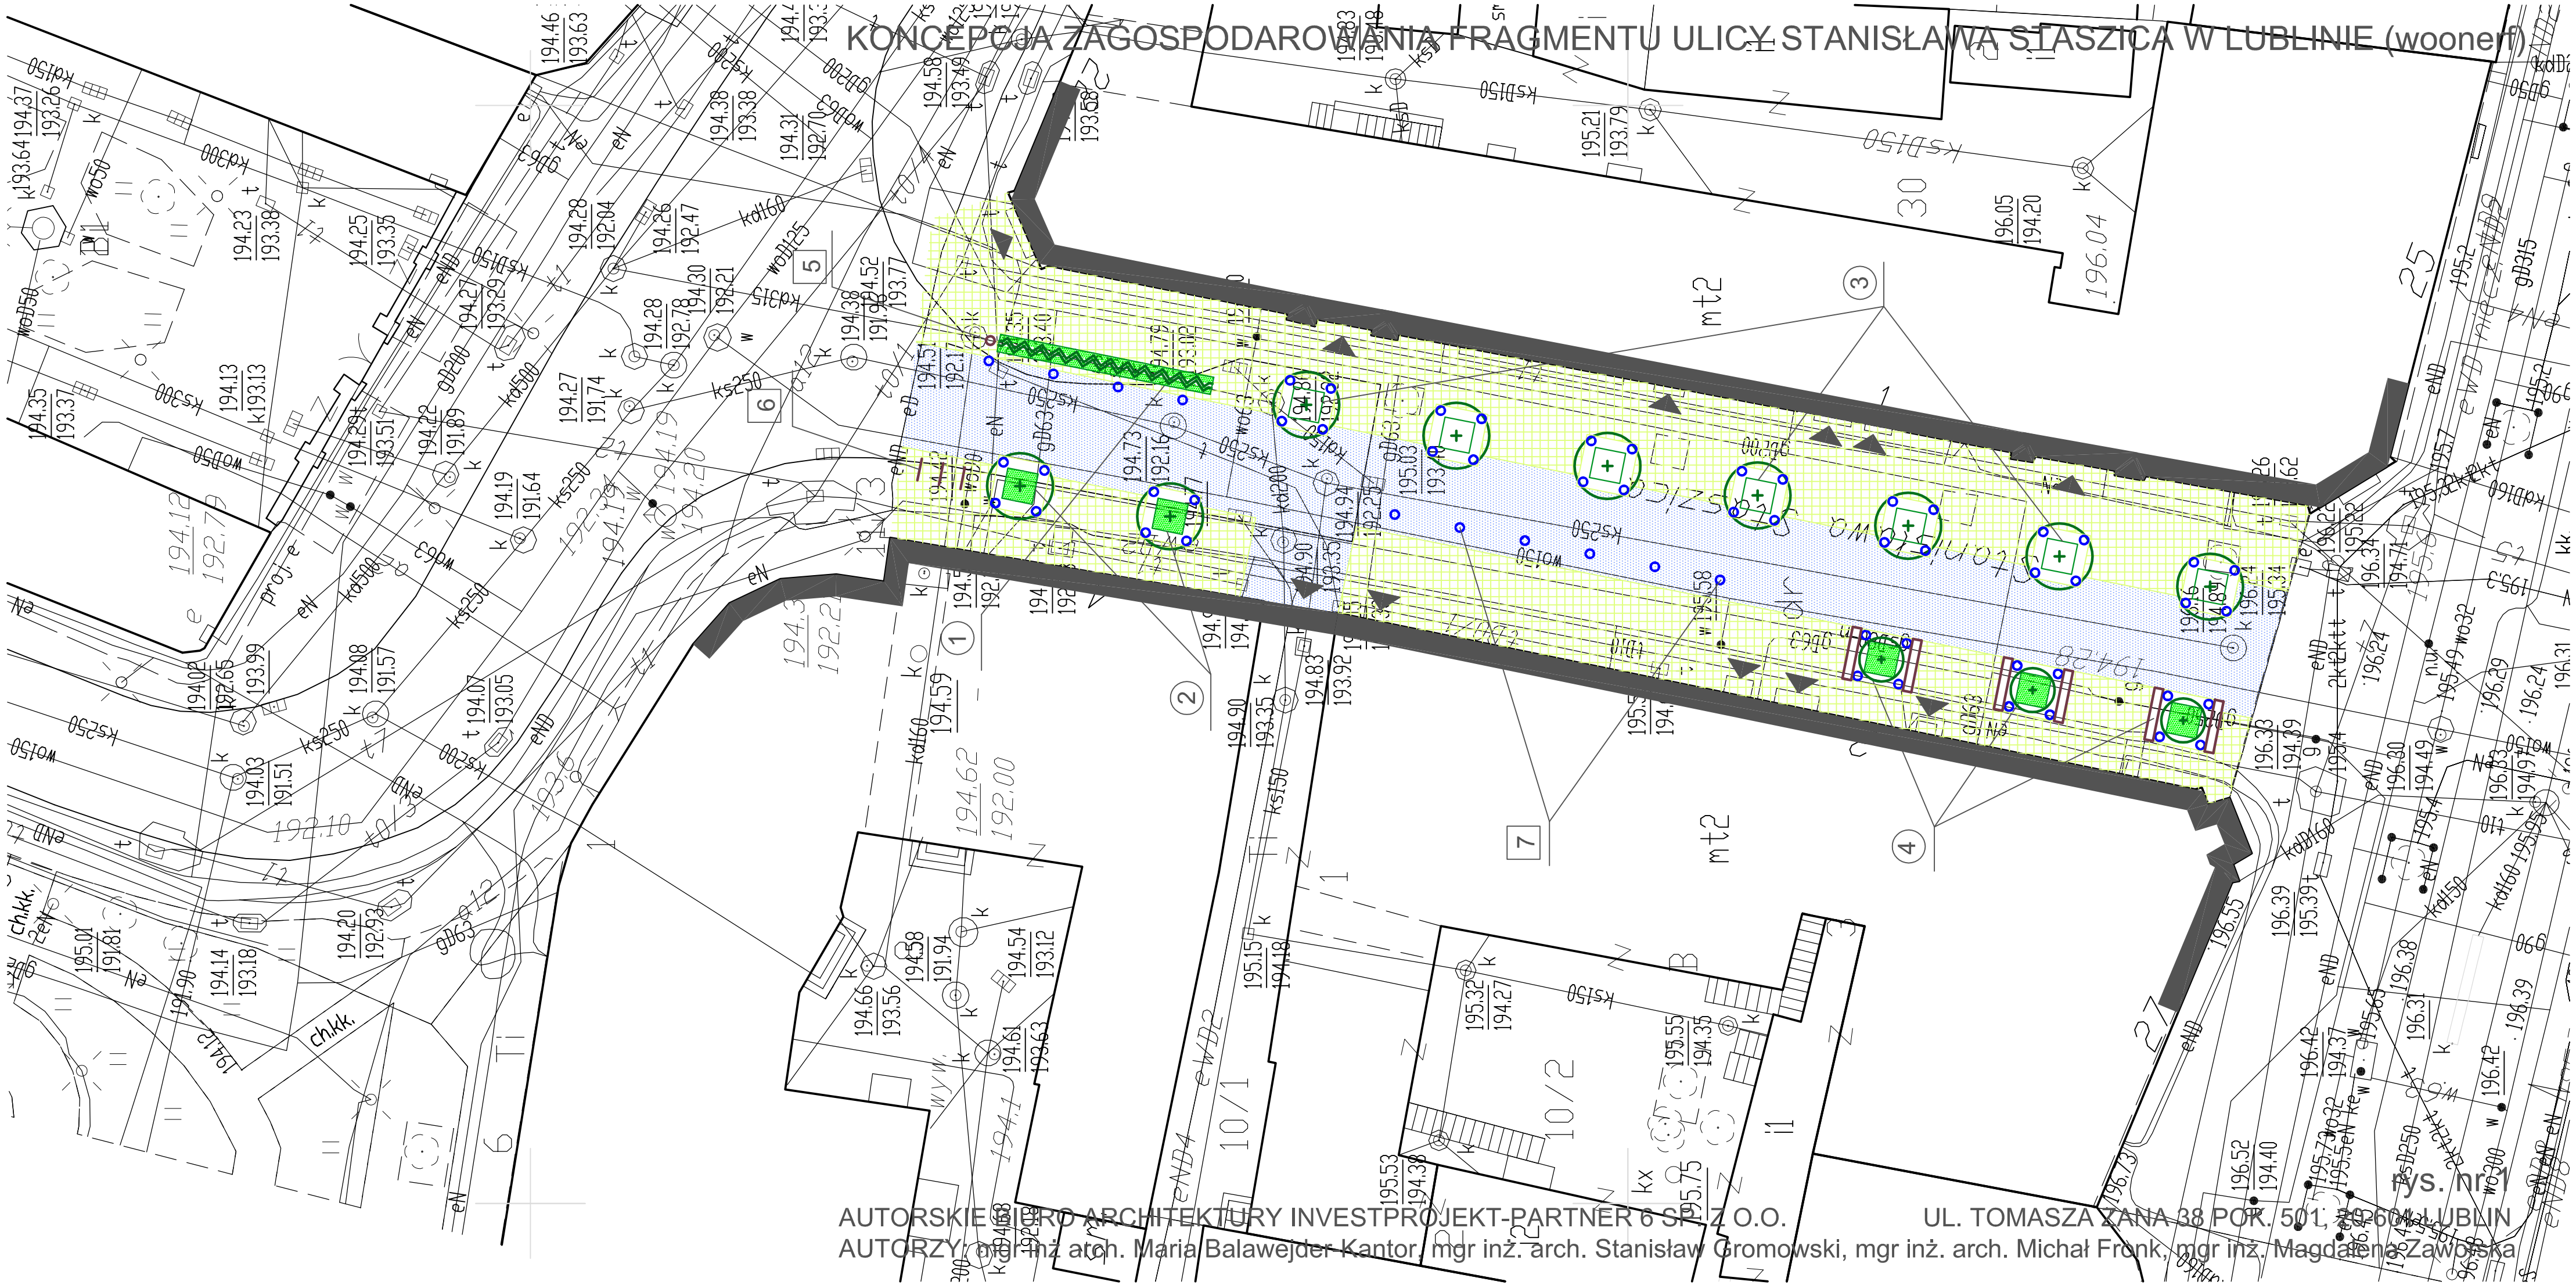
KONCEPCJA ZAGOSPODAROWANIA FRAGMENTU ULICY STANISŁAWA STASZICA W LUBLINIE (wooner)
rys. nr1
AUTORSKIE BIURO ARCHITEKTURY INVESTPROJEKT-PARTNER 6 SP. Z O.O.
UL. TOMASZA ZANA 38 POK. 501, 20-601 LUBLIN
AUTORZY: mgr inż. arch. Maria Balawejder Kantor, mgr inż. arch. Stanisław Gromowski, mgr inż. arch. Michał Frank, mgr inż. Magdalena Zawolska